


Y10214

Plan n°	Indice
DOSSIER DE PLANS	
Ech :	25/09/97
Modifications	
APD	
THÉÂTRE DE LA COMMUNE	
Maître d'ouvrage	
Ville d'Aubervilliers 93300 Aubervilliers	
Maître d'œuvre	
Gérard FÉRY architecte DPLG 157, rue Manin 75019 Paris Tél : 01 42 00 77 17 Fax : 01 42 00 48 55	
Scénographe	
Philippe MARIOGE	

LISTE DES PLANS



N°	Désignation	Echelle
SIGNALÉTIQUE		
1.1	Plan général	1/200
1.2	Vues perspectives	
1.3	Vues perspectives	
ENTRÉE		
2.1	Plan R-d-C	1/100
2.2	Plan - Etat actuel	1/50
2.3	Plan - Projet	1/50
BAR DE LA COMMUNE		
3.1	Plan - Etat actuel	1/50
3.2	Plan - Projet	1/50
3.3	Coupes	1/50
3.4	Agencements - Détails	1/20 - 1/10
CUISINE		
4.1	Plan - Etat actuel	1/50
4.2	Plan - Projet	1/50

Plan n°	Indice
1.1	
SIGNALÉTIQUE	
PLAN GÉNÉRAL	
Ech : 1/200	25/09/97
Modifications	
APD	
THÉÂTRE DE LA COMMUNE	
Maître d'ouvrage	
Ville d'Aubervilliers 93300 Aubervilliers	
Maître d'œuvre	
Gérard FÉRY architecte DPLG 157, rue Manin 75019 Paris Tél : 01 42 00 77 17 Fax : 01 42 00 48 55	
Scénographe	
Philippe MARIOGE	

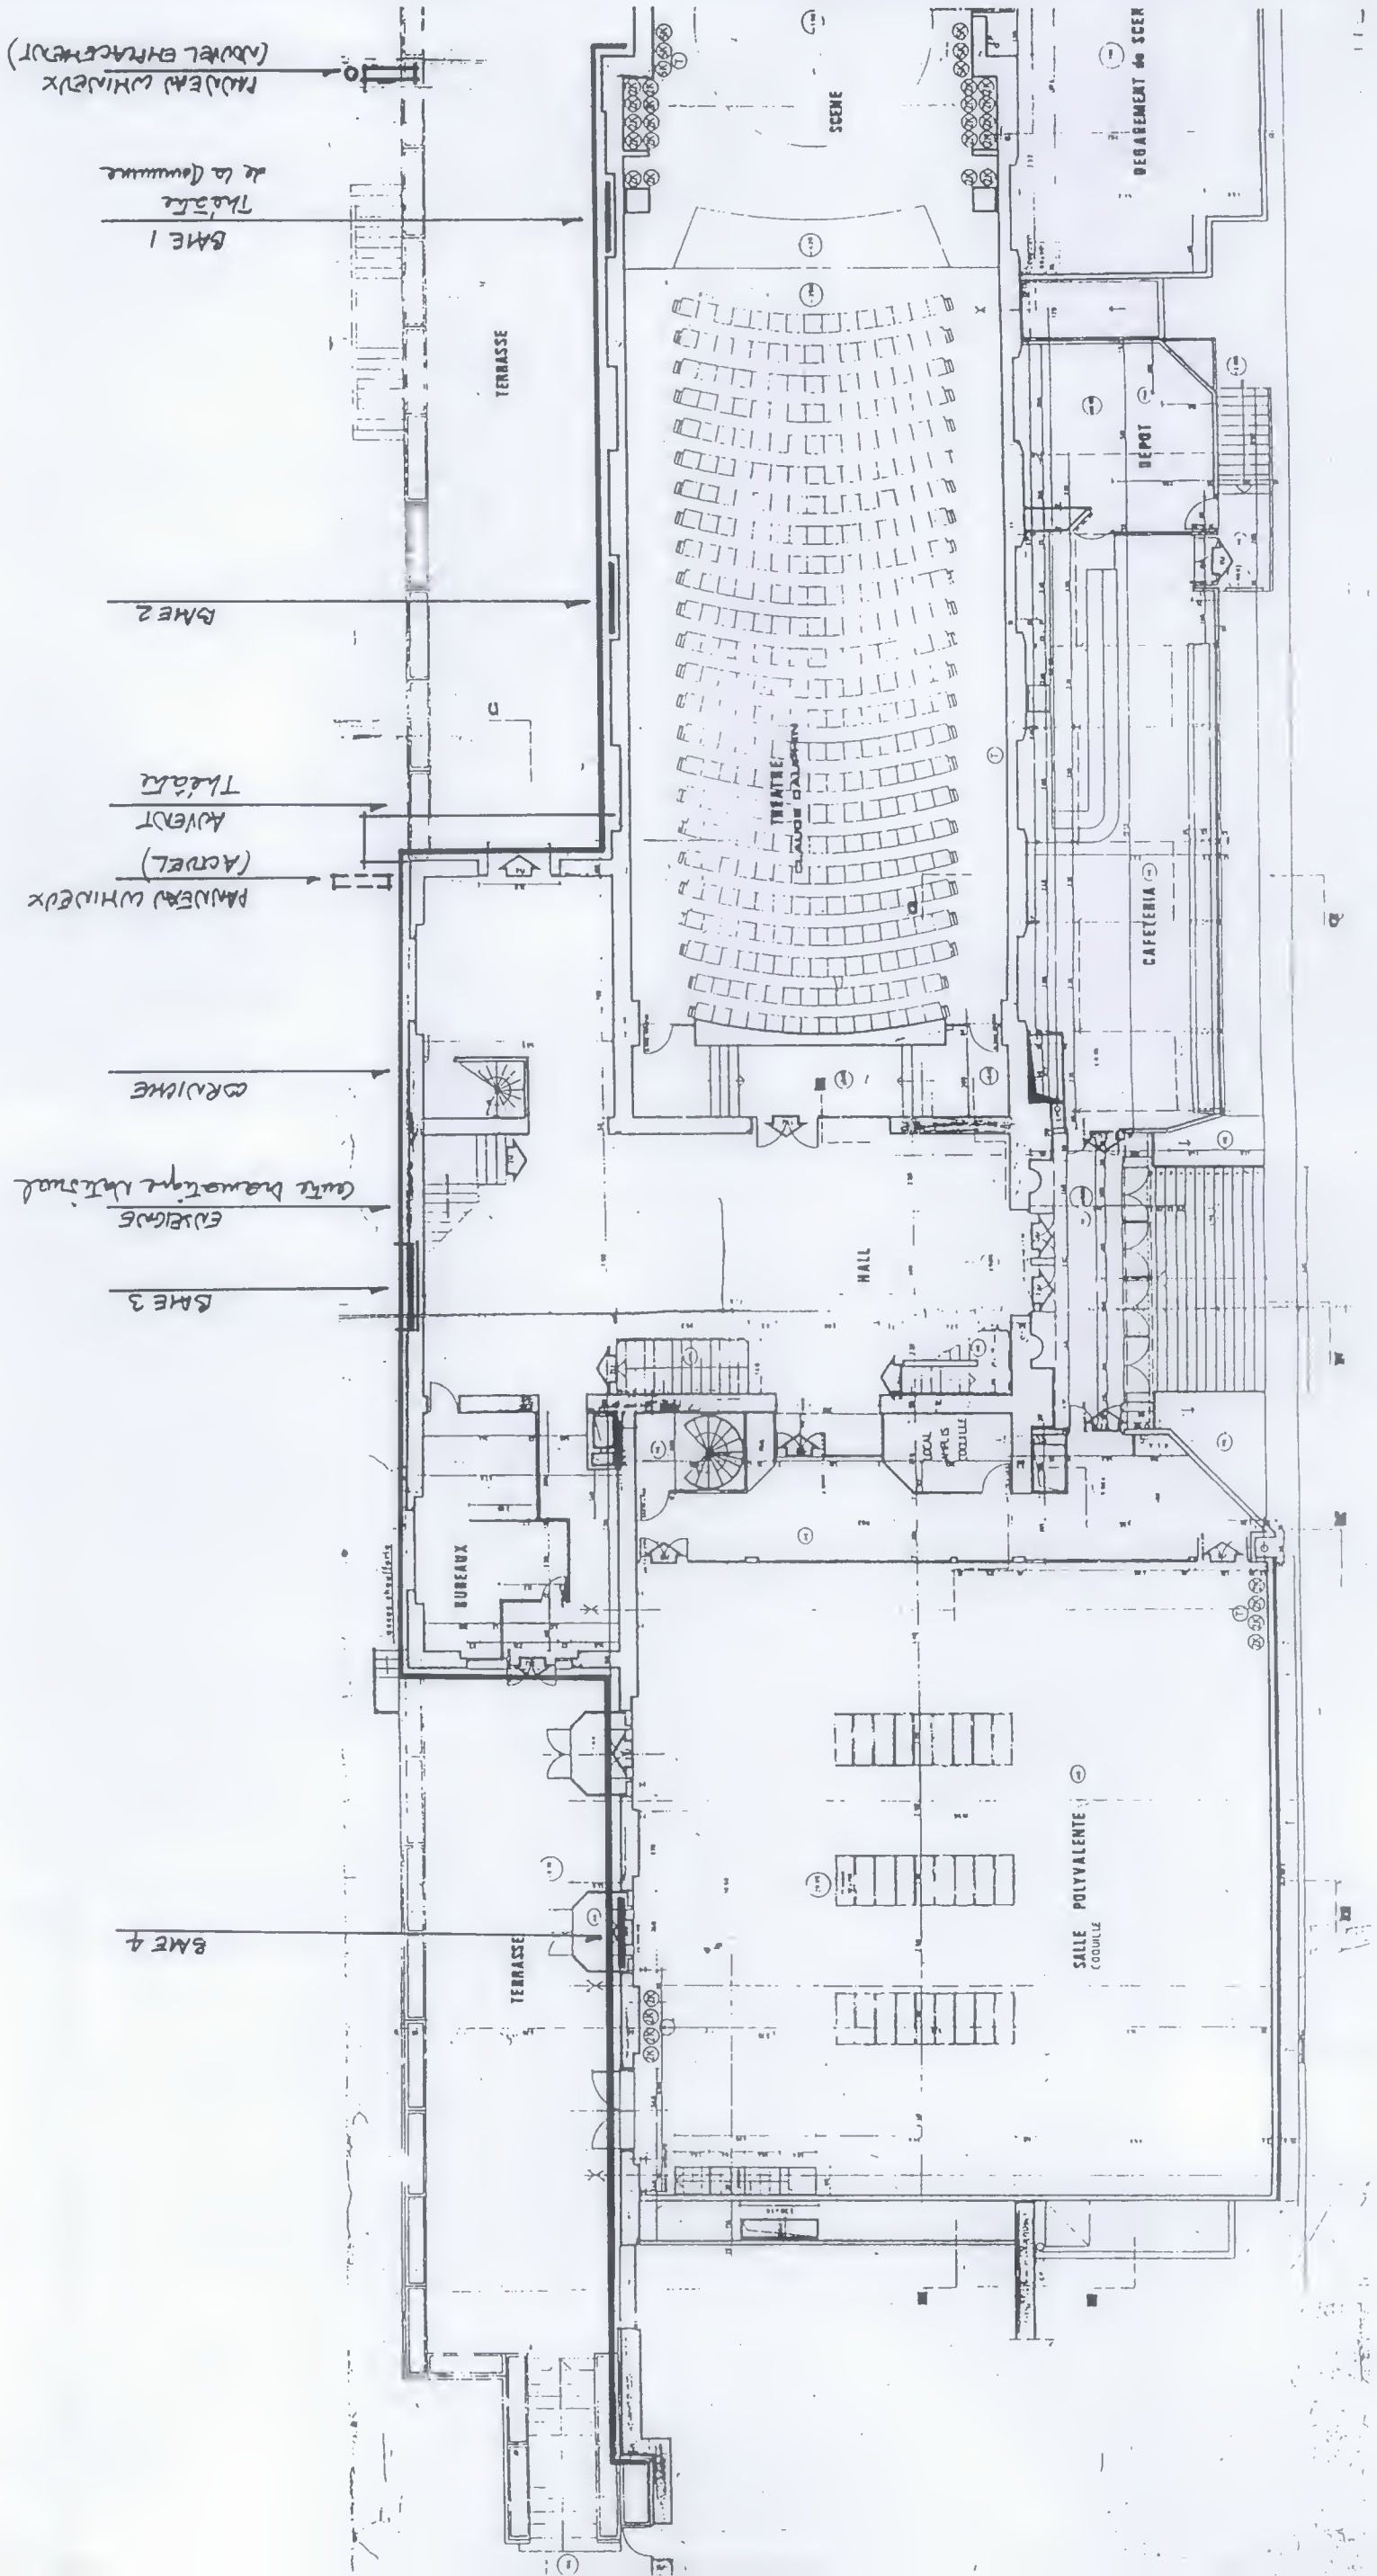



Plan n°	Indice
1.2	
SIGNALÉTIQUE	
VUES	
PERSPECTIVES	
Ech :	25/09/97
Modifications	
APD	
THÉÂTRE DE LA COMMUNE	
Maître d'ouvrage	
Ville d'Aubervilliers 93300 Aubervilliers	
Maître d'œuvre	
Gérard FÉRY architecte DPLG 157, rue Manin 75019 Paris Tél : 01 42 00 77 17 Fax : 01 42 00 48 55	
Scénographe	
Philippe MARIOGE	

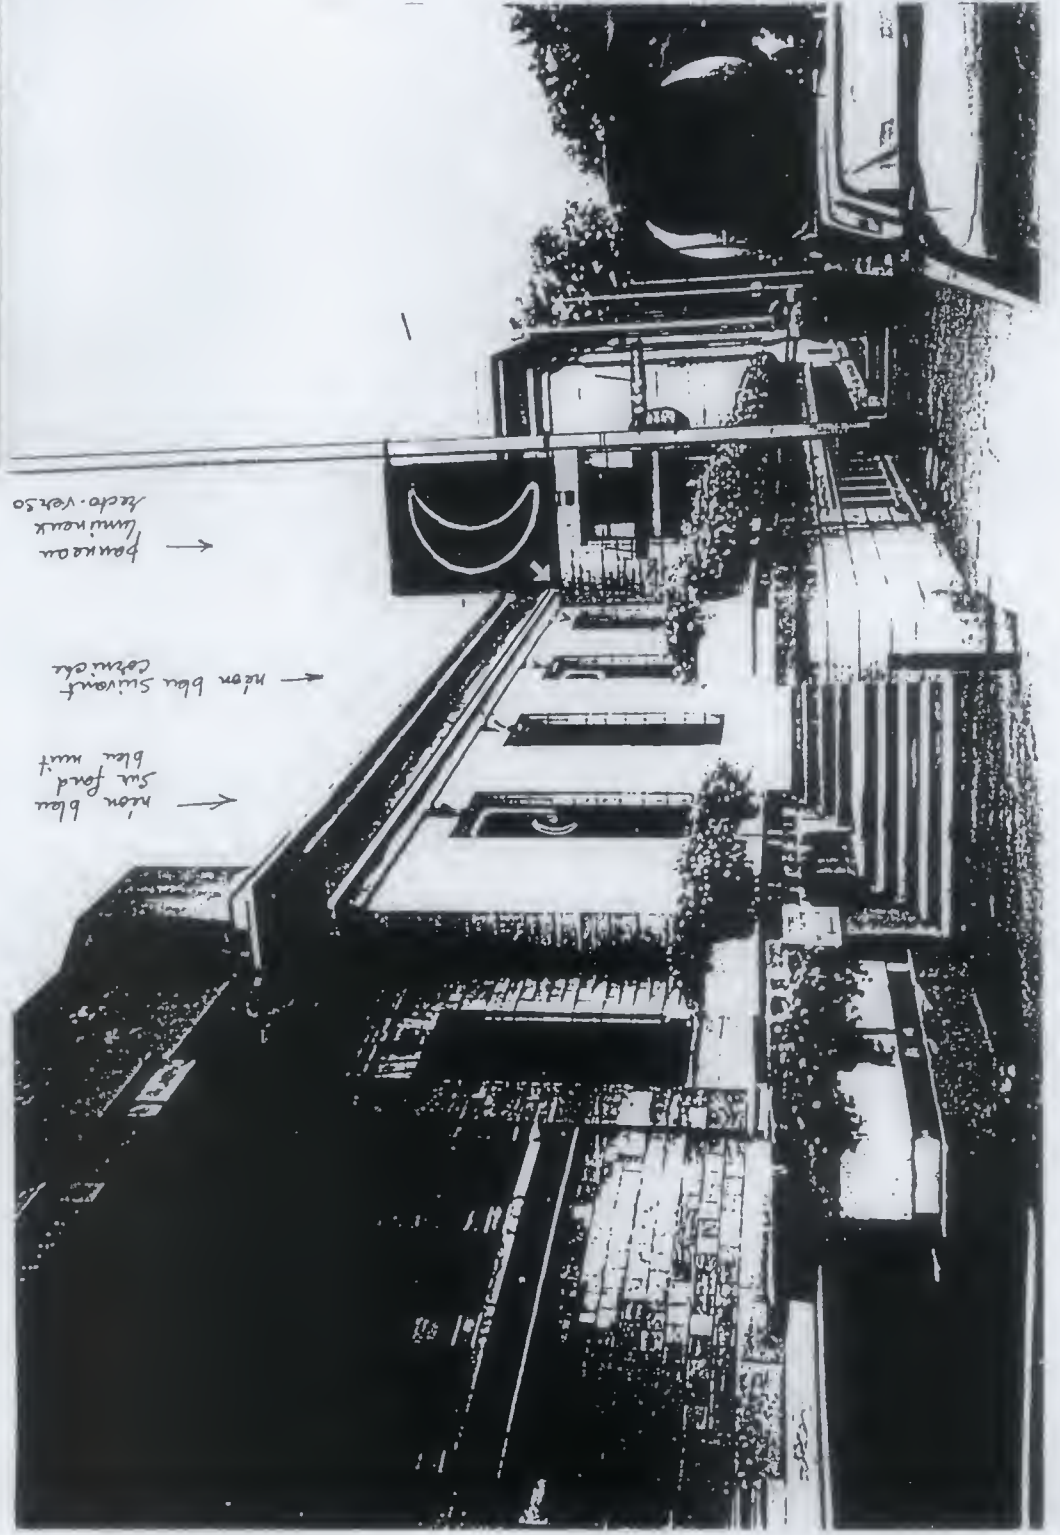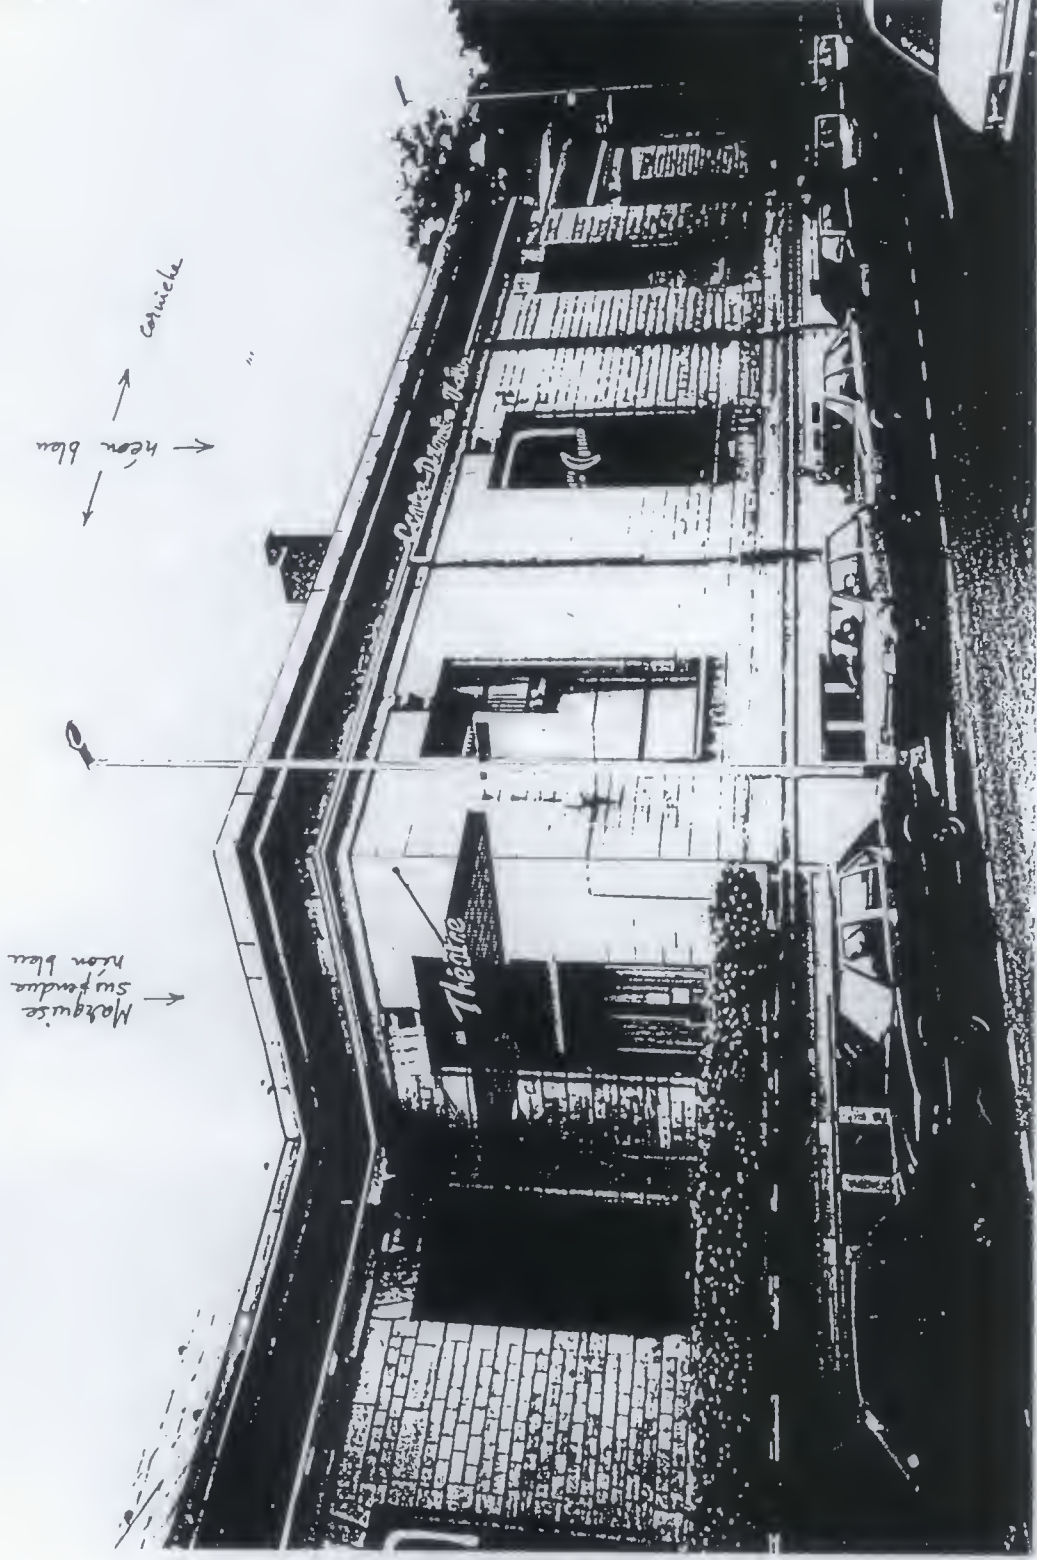

Modèle de graphisme






neon bleu sur fond blanc nuit



neon bleu  
sur fond  
blanc nuit


neon bleu  
sur fond  
blanc nuit

neon bleu

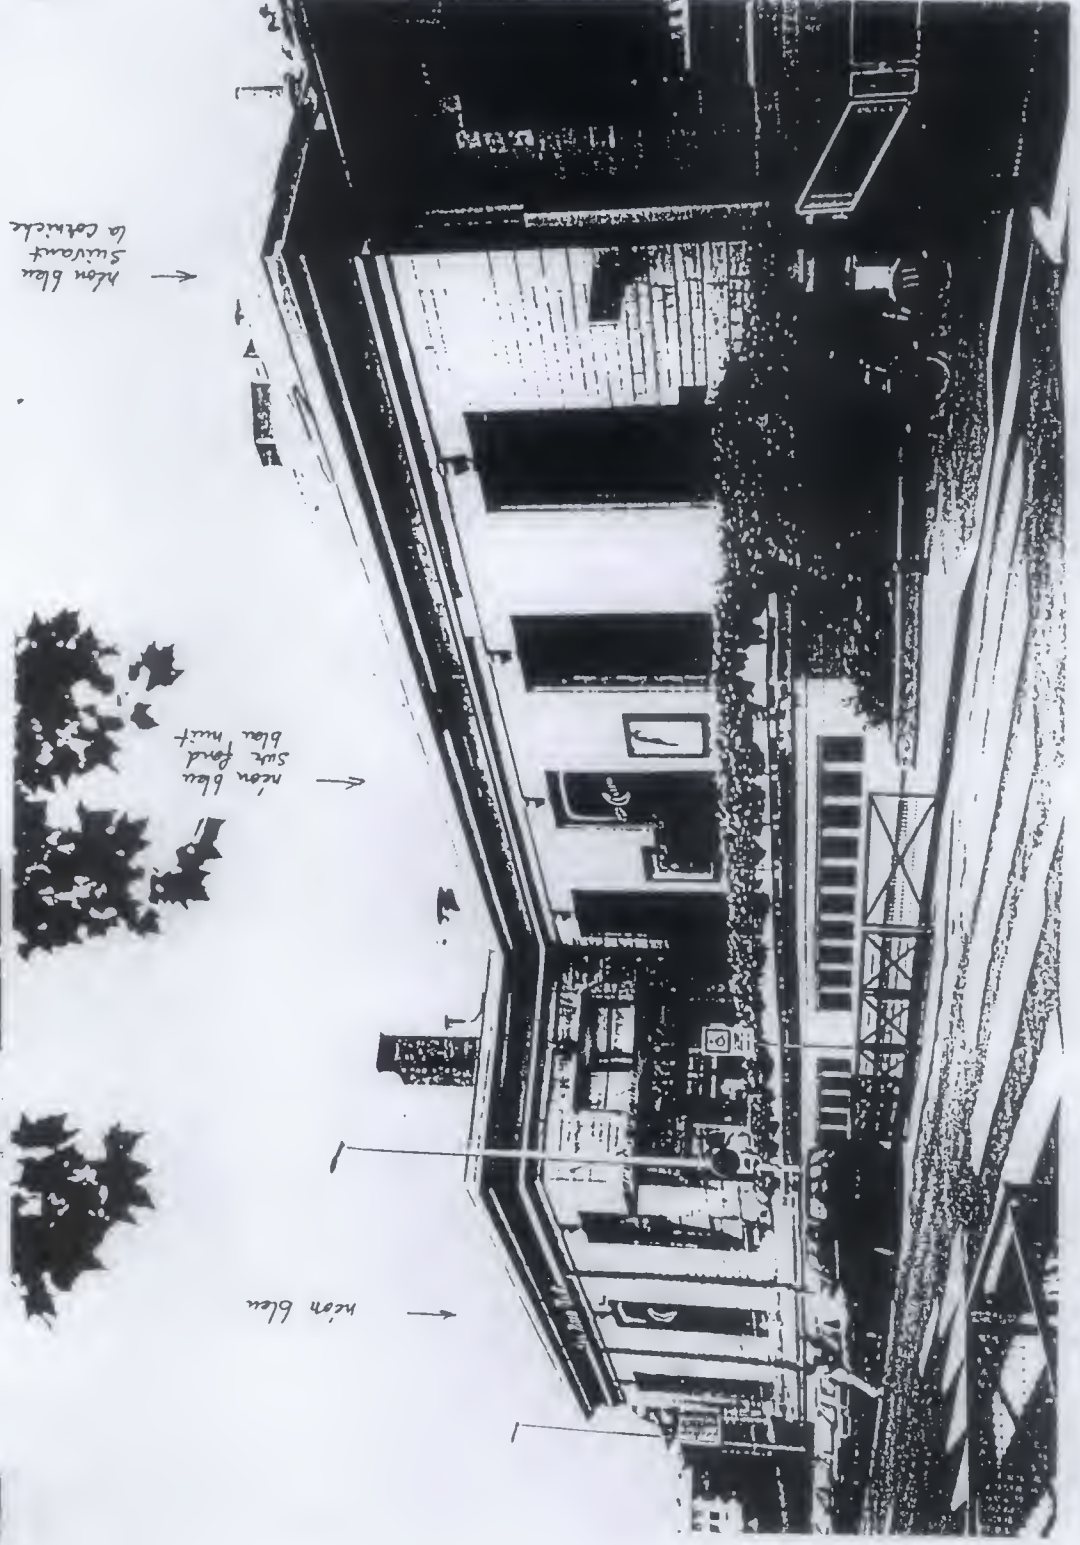

Plan n°	1.3	Indice	
SIGNALÉTIQUE			
VUES			
PERSPECTIVES			
Ech :	25/09/97		
Modifications			
APD			
THÉÂTRE DE LA COMMUNE			
Maître d'ouvrage			
Ville d'Aubervilliers 93300 Aubervilliers			
Maître d'œuvre			
Gérard FÉRY architecte DPLG 157, rue Manin 75019 Paris Tél : 01 42 00 77 17 Fax : 01 42 00 48 55			
Scénographie			
Philippe MARIOGE			



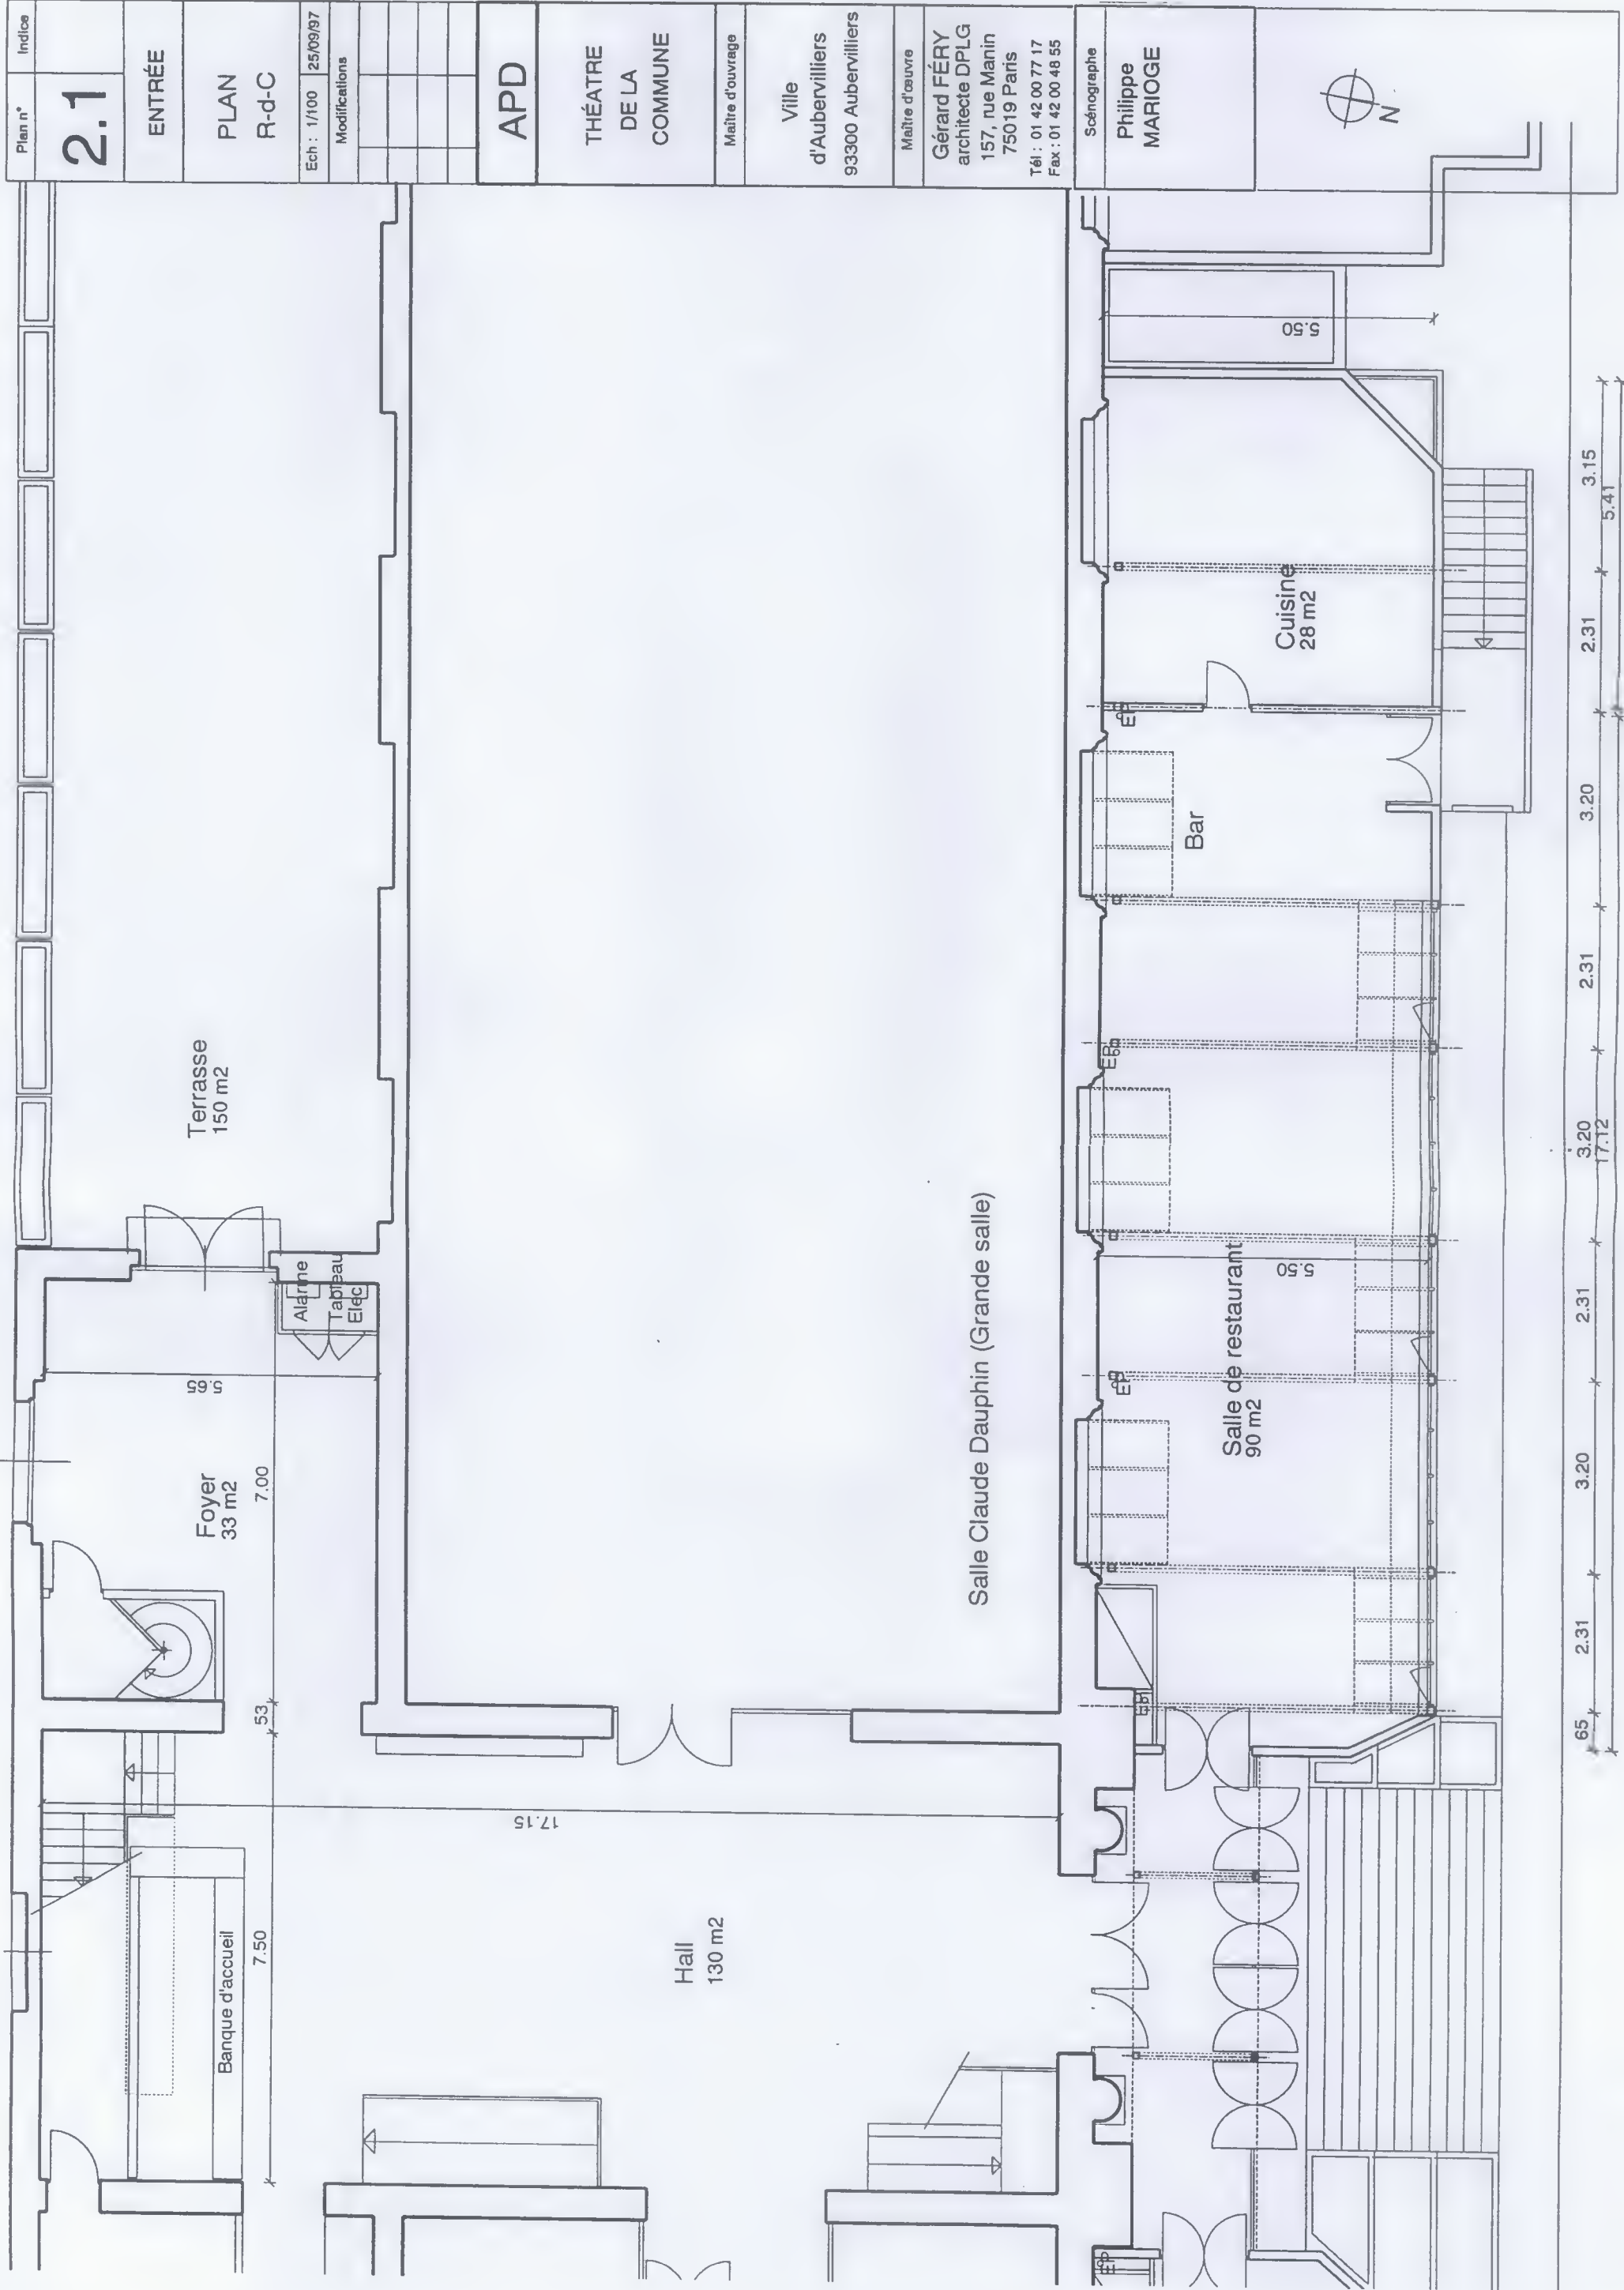

Plan n° 2.1

ENTRÉE  
PLAN R-d-C

Ech : 1/100 25/09/97  
Modifications


APD

THÉÂTRE DE LA COMMUNE  
Maître d'ouvrage

Ville d'Aubervilliers  
93300 Aubervilliers

Maître d'œuvre  
Gérard FÉRY  
architecte DPLG  
157, rue Manin  
75019 Paris  
Tél : 01 42 00 77 17  
Fax : 01 42 00 48 55

Scénographie  
Philippe MARIOGE

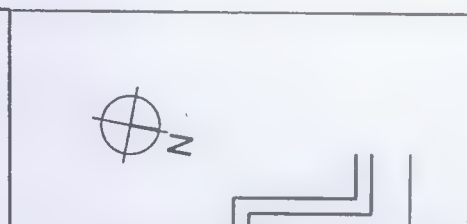

Terrasse 150 m²

Foyer 33 m²

Banque d'accueil

Hall 130 m²


Salle Claude Dauphin (Grande salle)


Salle de restaurant 90 m²


Cuisine 28 m²


Bar

65 2.31 3.20 17.12 3.20 2.31 3.20 2.31 2.31 3.20 3.15 5.41

Plan n°	2.2	Indice	
ENTRÉE			
PLAN ETAT ACTUEL			
Ech :	1/50	25/09/97	
Modifications			
APD			
THÉÂTRE DE LA COMMUNE			
Maître d'ouvrage			
Ville d'Aubervilliers 93300 Aubervilliers			
Maître d'œuvre			
Gérard FÉRY architecte DPLG 157, rue Manin 75019 Paris Tél : 01 42 00 77 17 Fax : 01 42 00 48 55			
Scénographe			
Philippe MARIOGE			
			

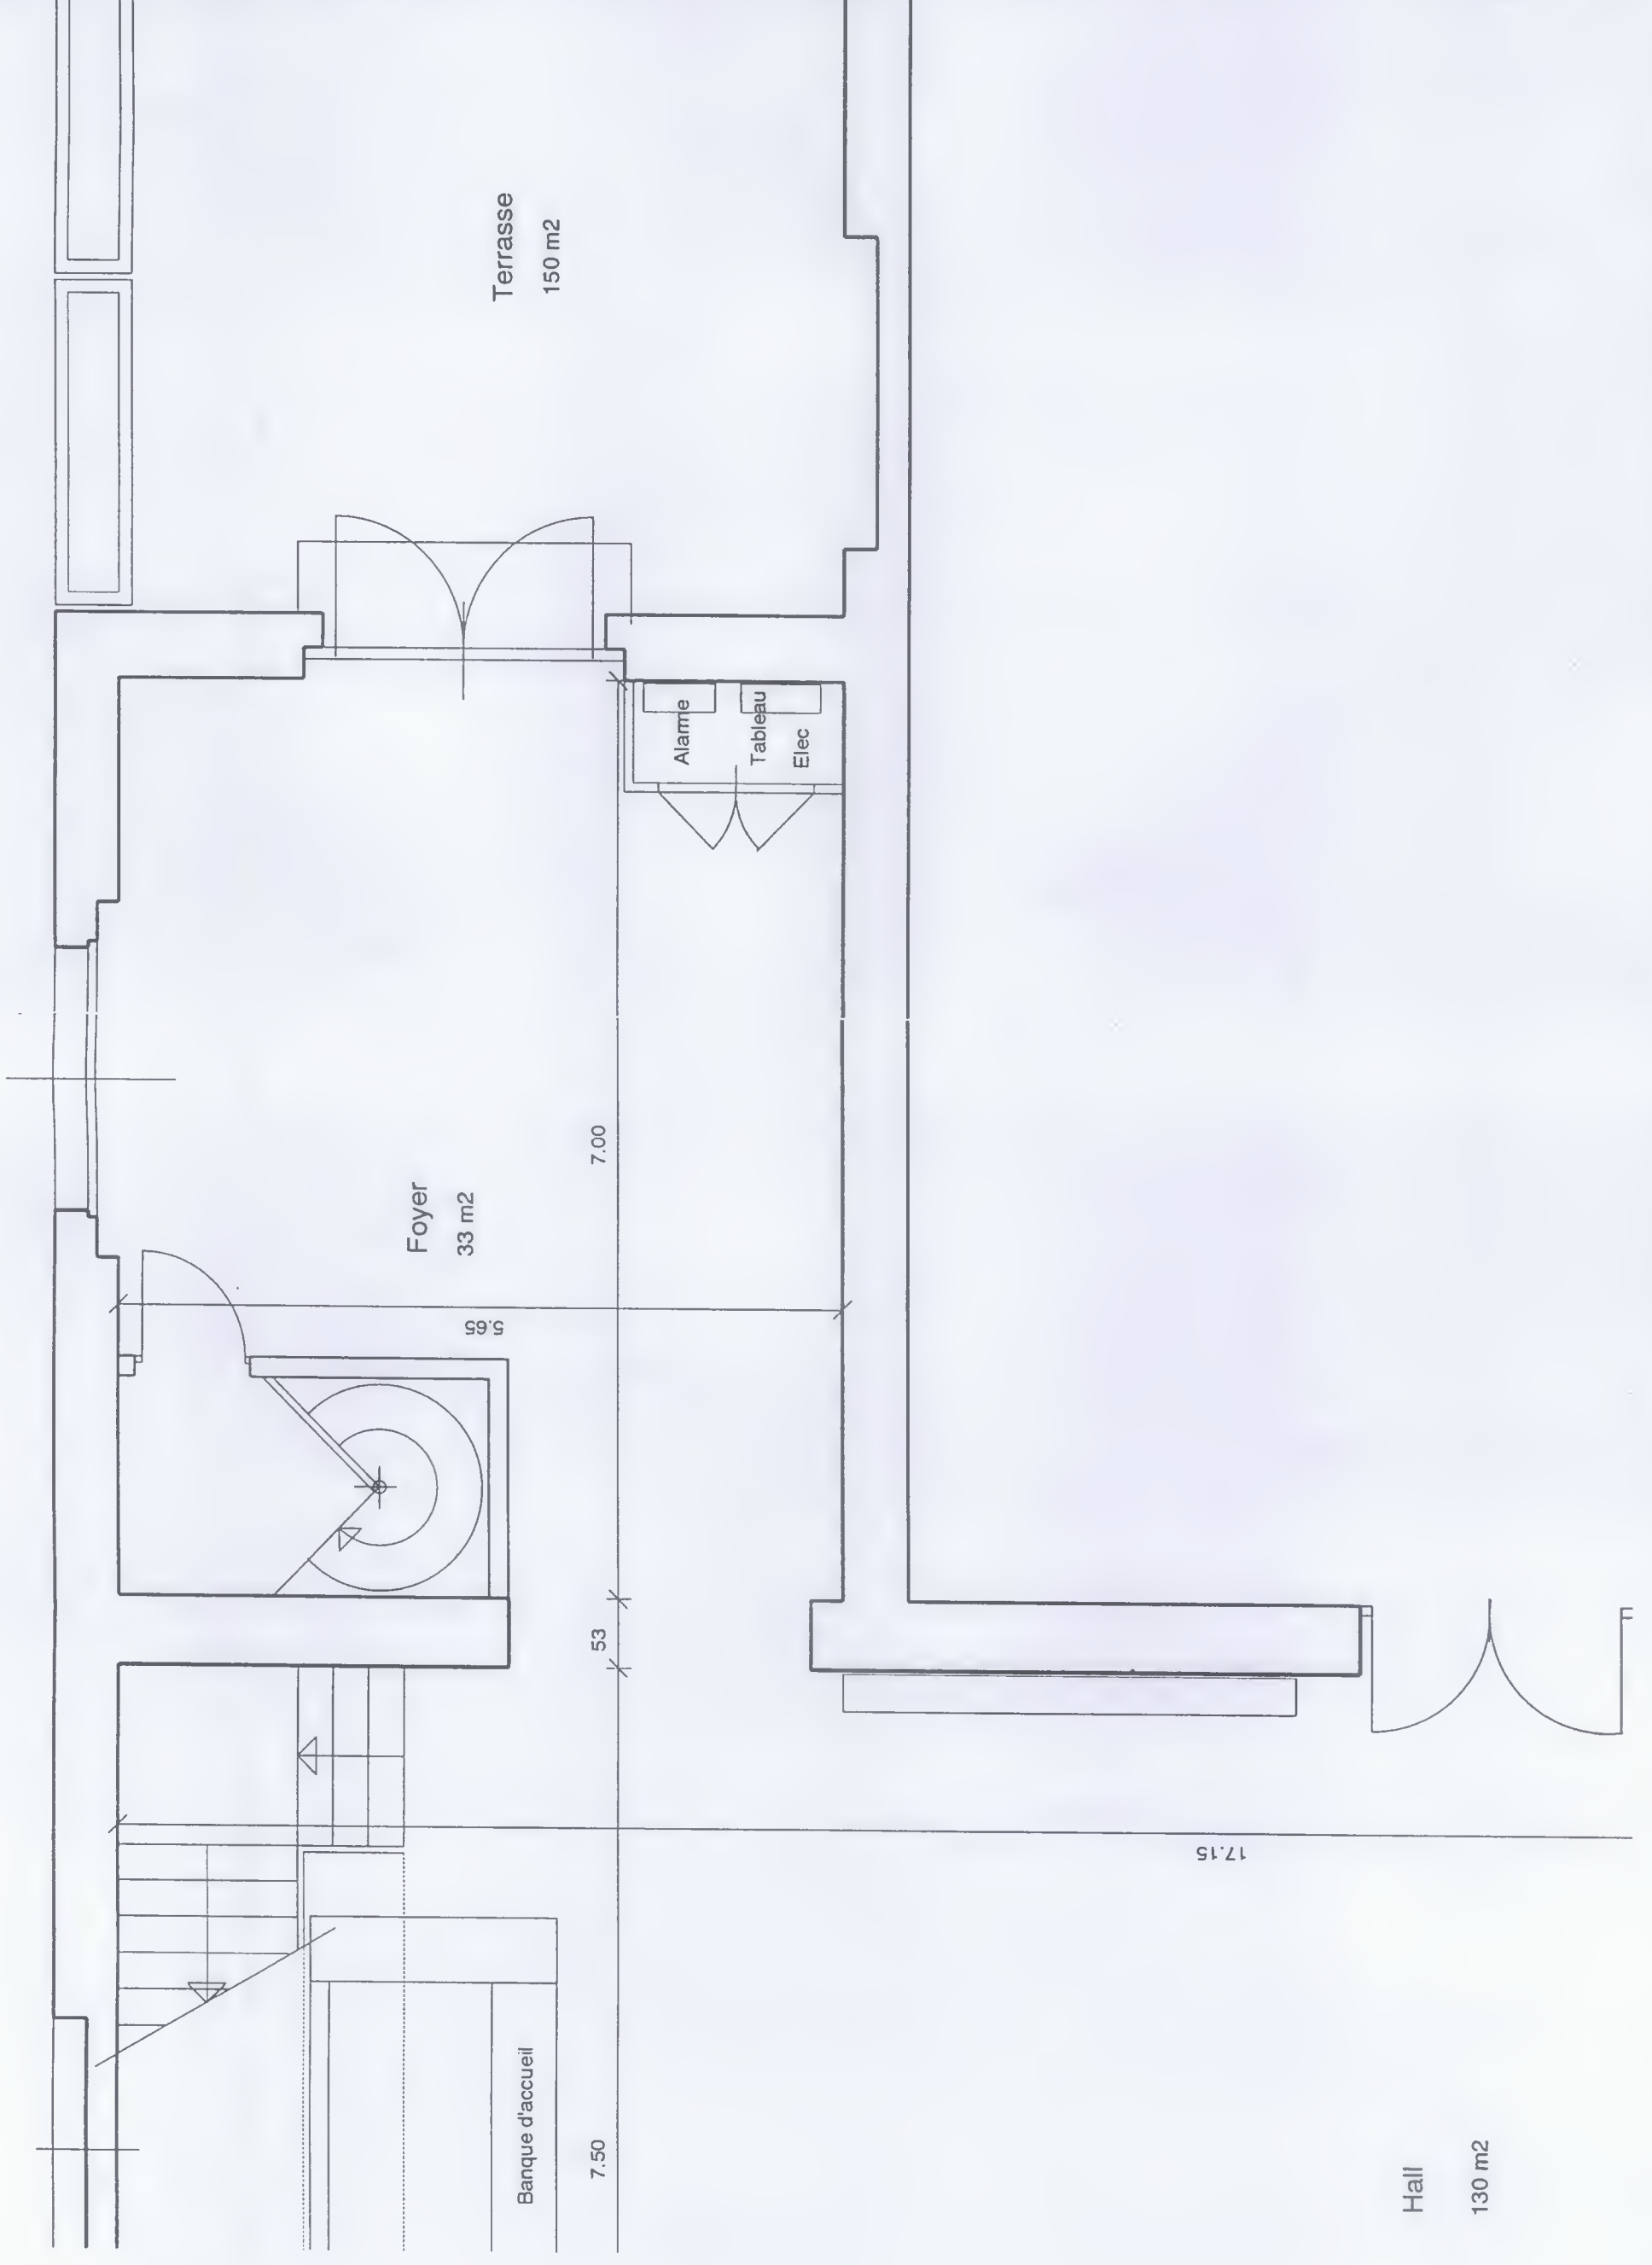

Plan n°	Indice
2.3	
ENTRÉE	
PLAN PROJET	
Ech : 1/50	25/09/97
Modifications	
APD	
THÉÂTRE DE LA COMMUNE	
Maitre d'ouvrage	
Ville d'Aubervilliers 93300 Aubervilliers	
Maitre d'œuvre	
Gérard FÉRY architecte DPLG 157, rue Manin 75019 Paris	
Tél : 01 42 00 77 17 Fax : 01 42 00 48 55	
Scénographe	
Philippe MARIOGE	
	

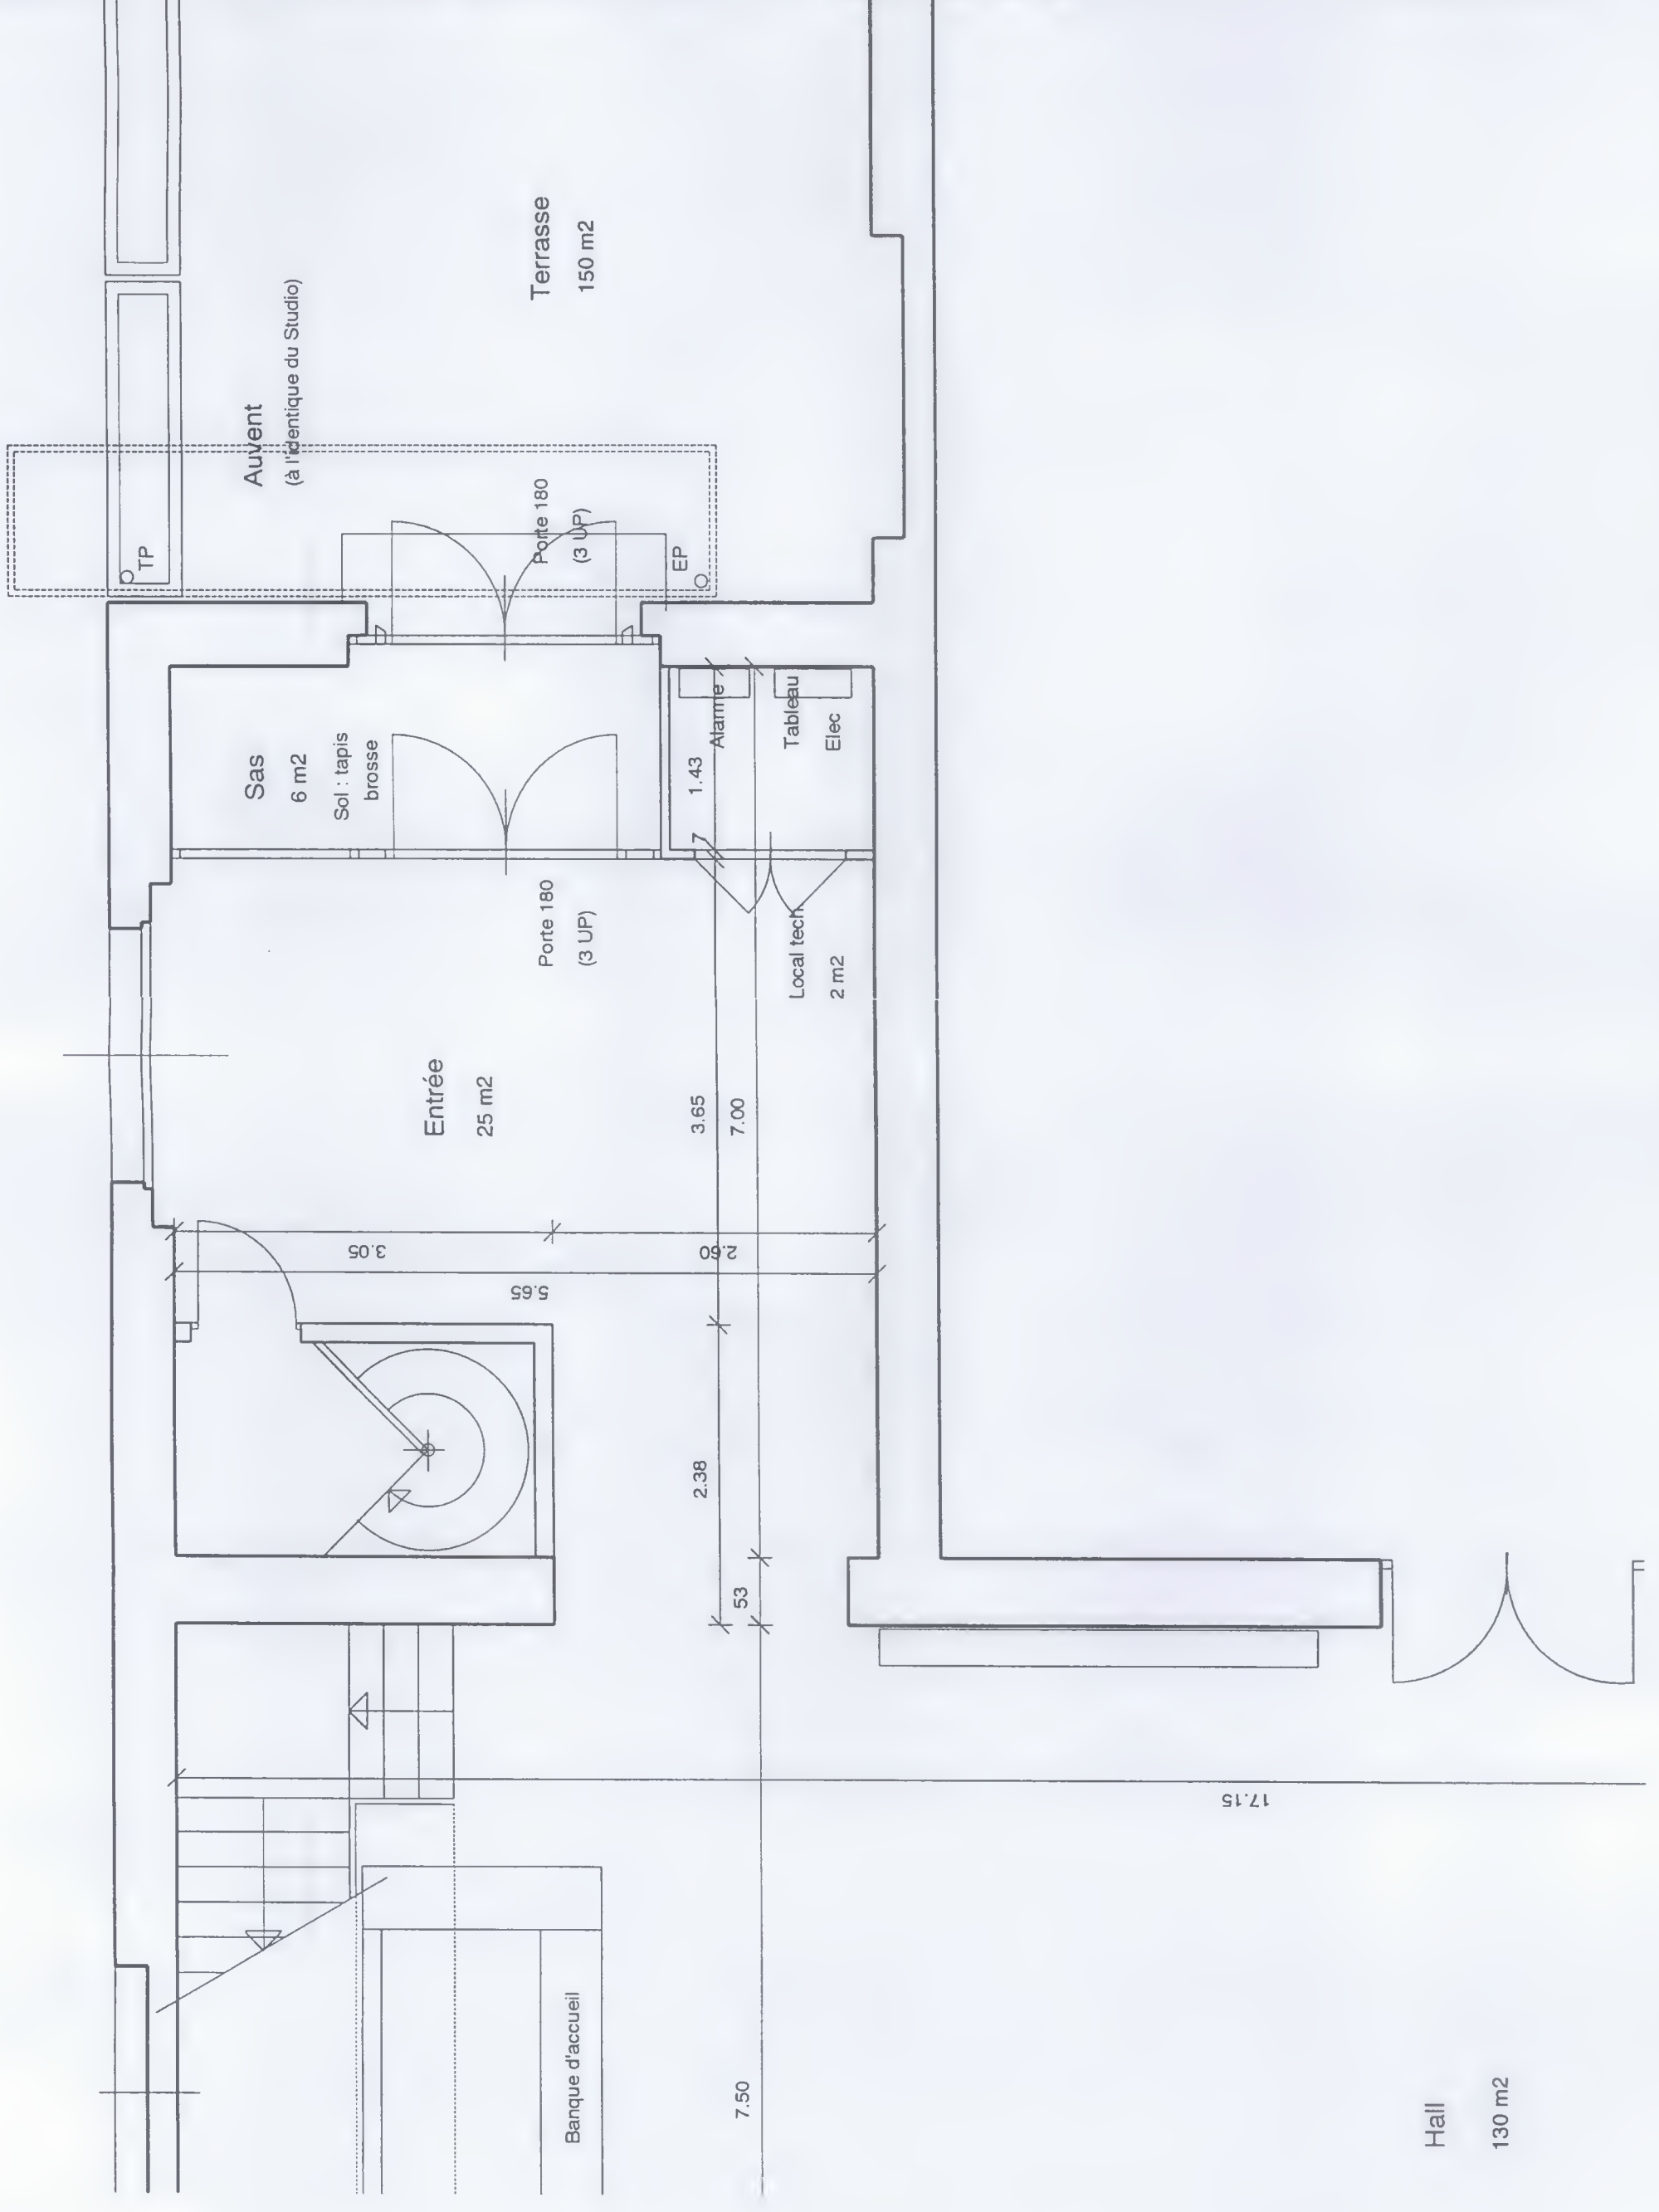


Hall  
130 m2



Plan n°	Indice
<b>3.1</b>	
BAR	
PLAN	
ETAT ACTUEL	
Ech : 1/50	25/09/97
Modifications	
APD	
THÉÂTRE DE LA COMMUNE	
Maitre d'ouvrage	
Ville d'Aubervilliers 93300 Aubervilliers	
Maitre d'œuvre	
Gérard FÉRY architecte DPLG 157, rue Manin 75019 Paris	
Tél : 01 42 00 77 17 Fax : 01 42 00 48 55	
Scénographe	
Philippe MARIOGE	



Salle Claude Dauphin (Grande salle)

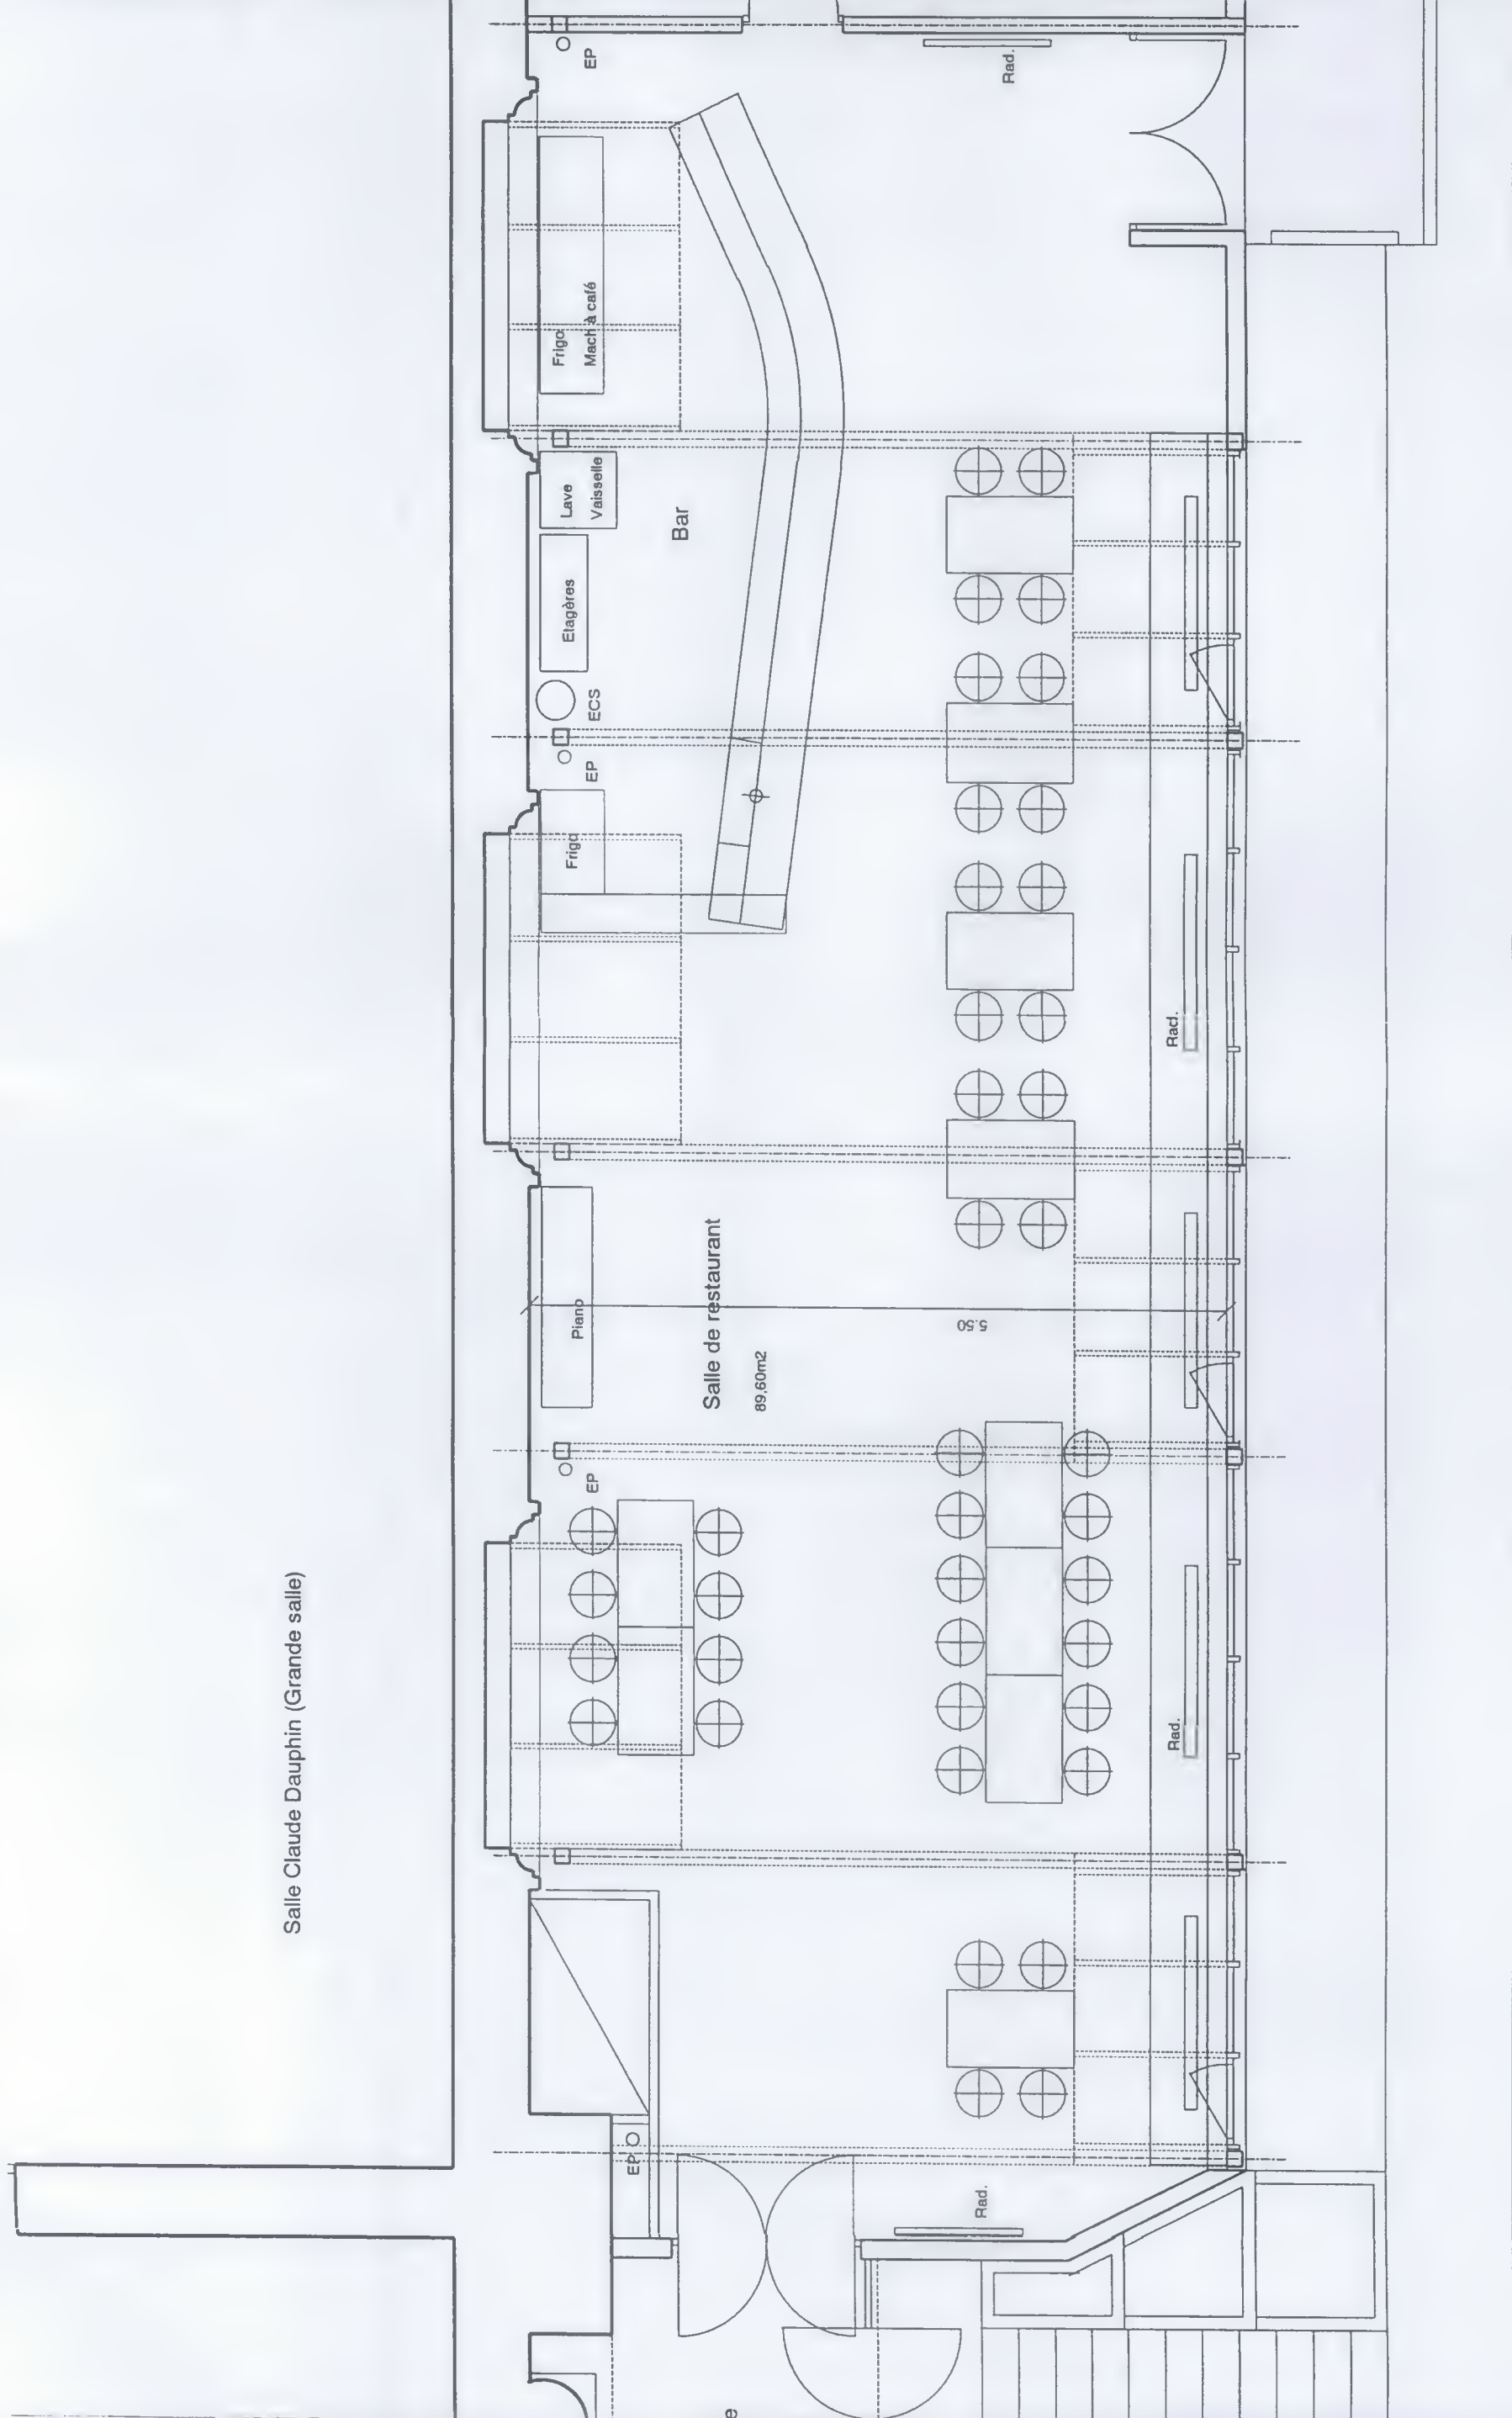






Plan n°	Indice
3.2	
BAR	
PLAN PROJET	
Ech : 1/50	25/09/97
Modifications	
APD	
THÉÂTRE DE LA COMMUNE	
Maître d'ouvrage	
Ville d'Aubervilliers 93300 Aubervilliers	
Maître d'œuvre	
Gérard FÉRY architecte DPLG 157, rue Manin 75019 Paris Tél : 01 42 00 77 17 Fax : 01 42 00 48 55	
Scénographe	
Philippe MARIOGE	



Salle Claude Dauphin (Grande salle)

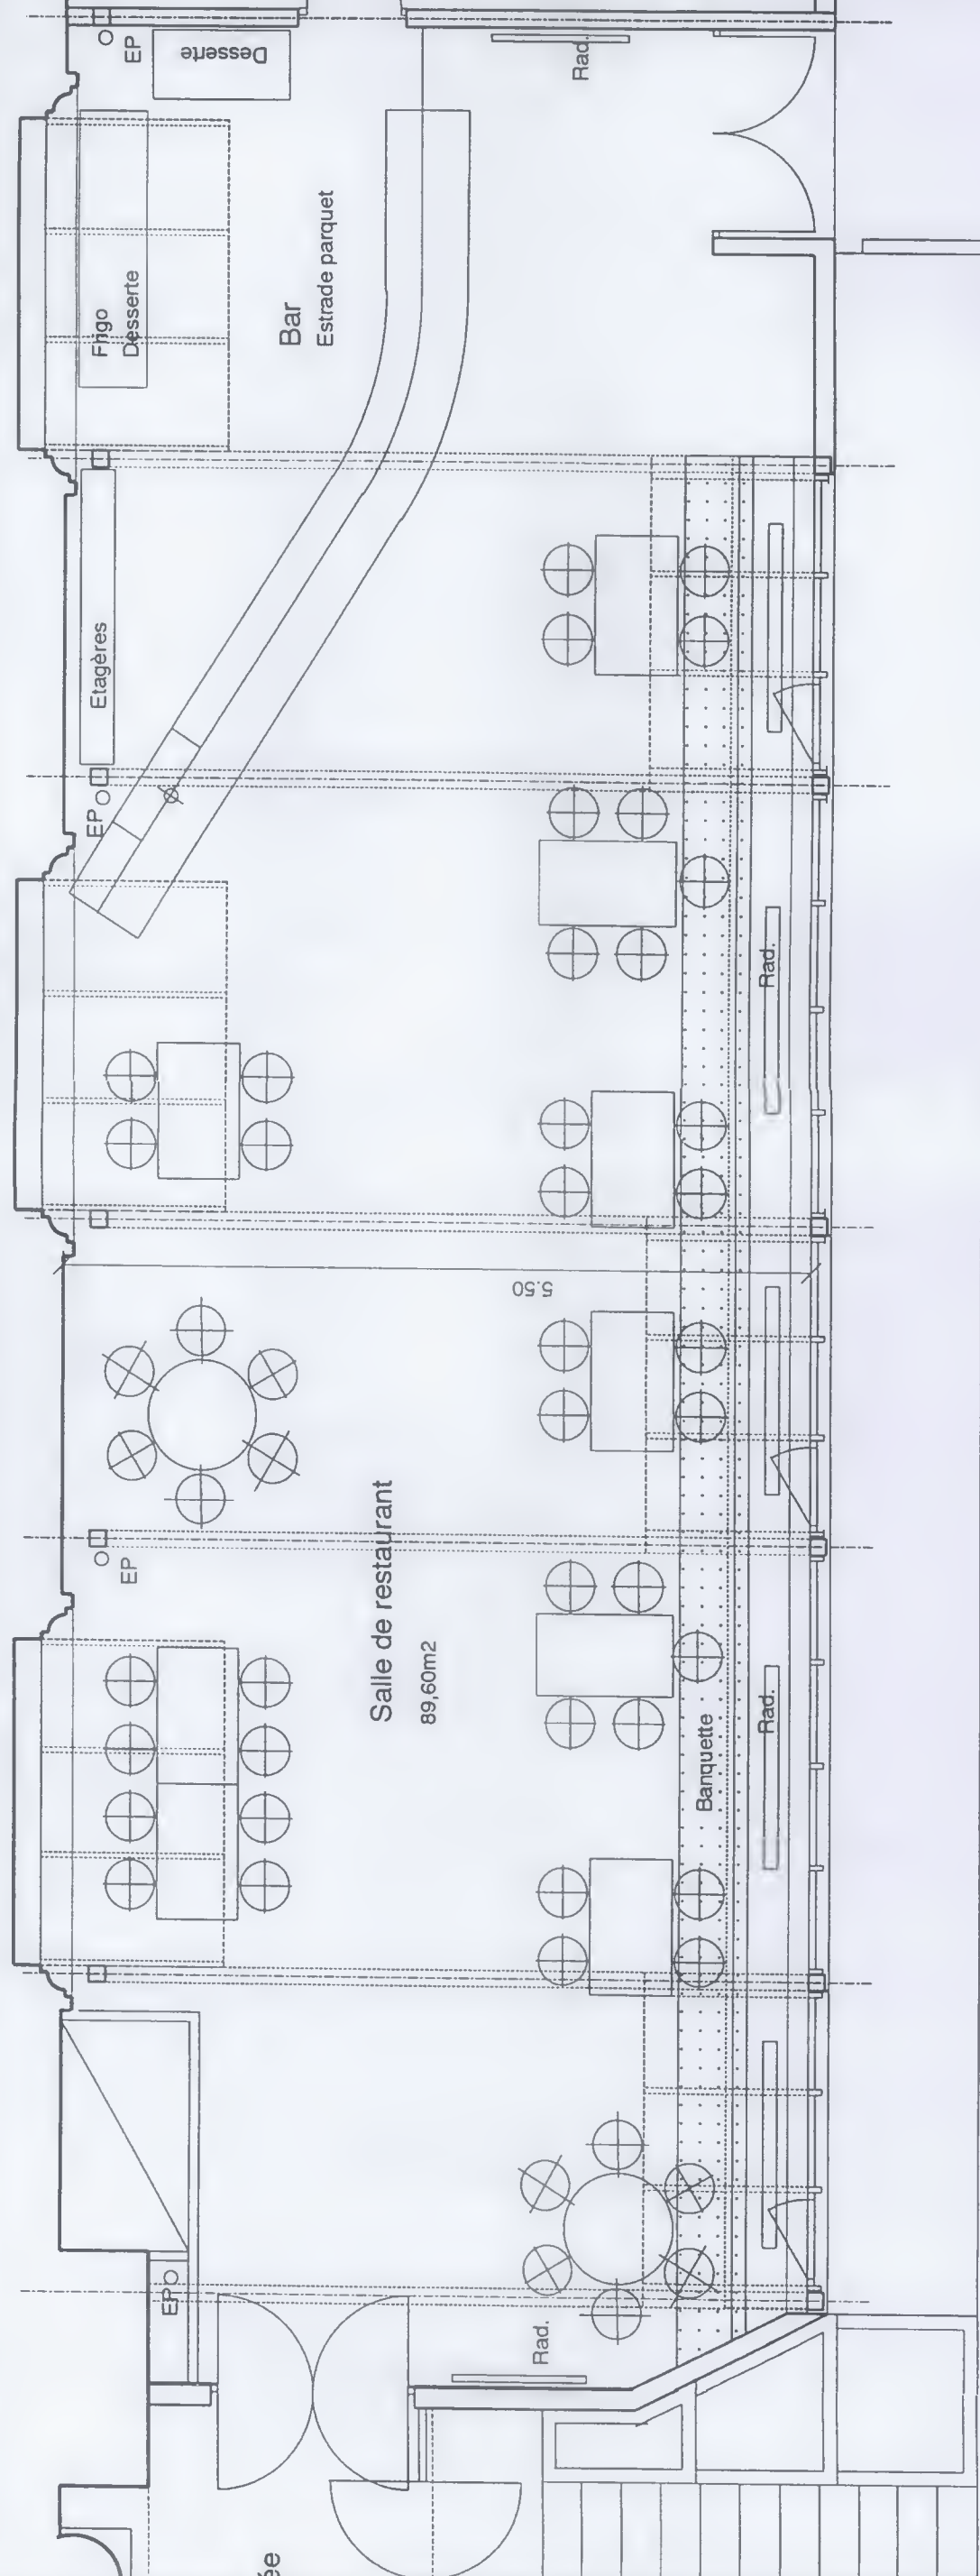

Plan n°	Indice
3.3	
BAR	
COUPES	
Ech : 1/50	25/09/07
Modifications	
APD	
THÉÂTRE DE LA COMMUNE	
Maître d'ouvrage	
Ville d'Aubervilliers 93300 Aubervilliers	
Maître d'œuvre	
Gérard FÉRY architecte DPLG 157, rue Manin 75019 Paris Tél : 01 42 00 77 17 Fax : 01 42 00 48 55	
Scénographe	
Philippe MARIOGE	
Document source : AJA	

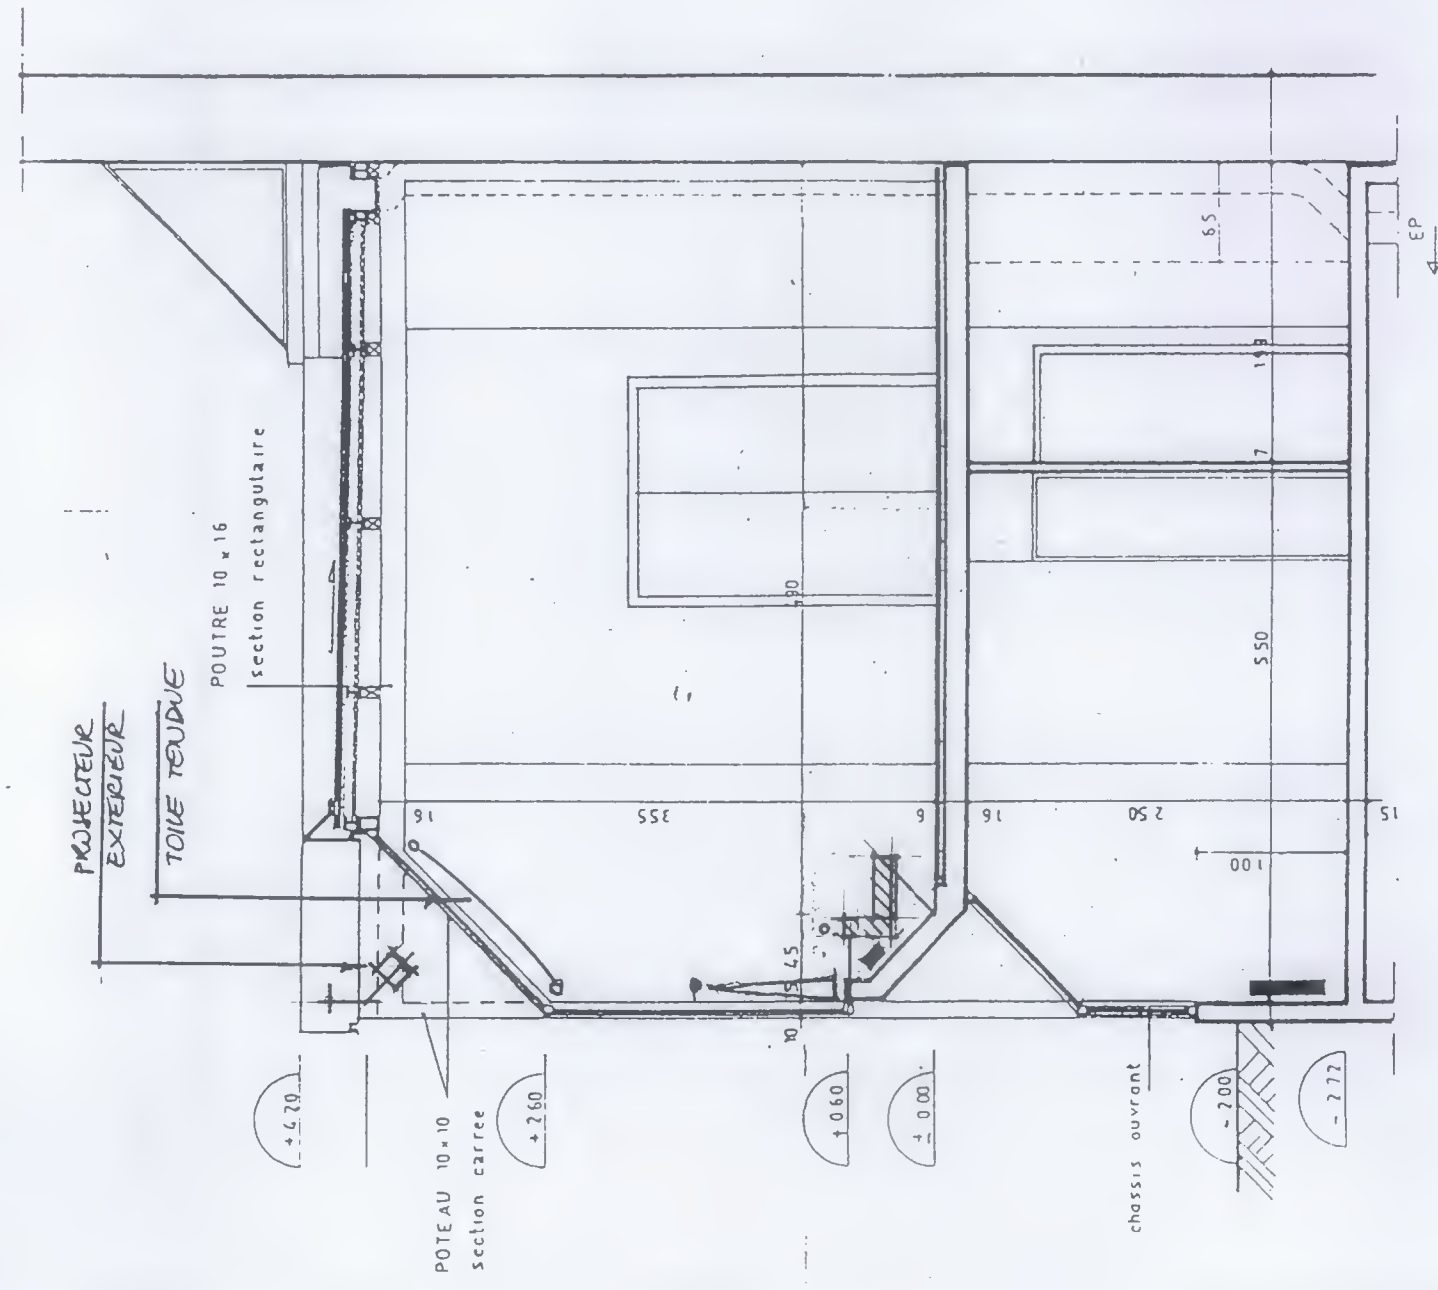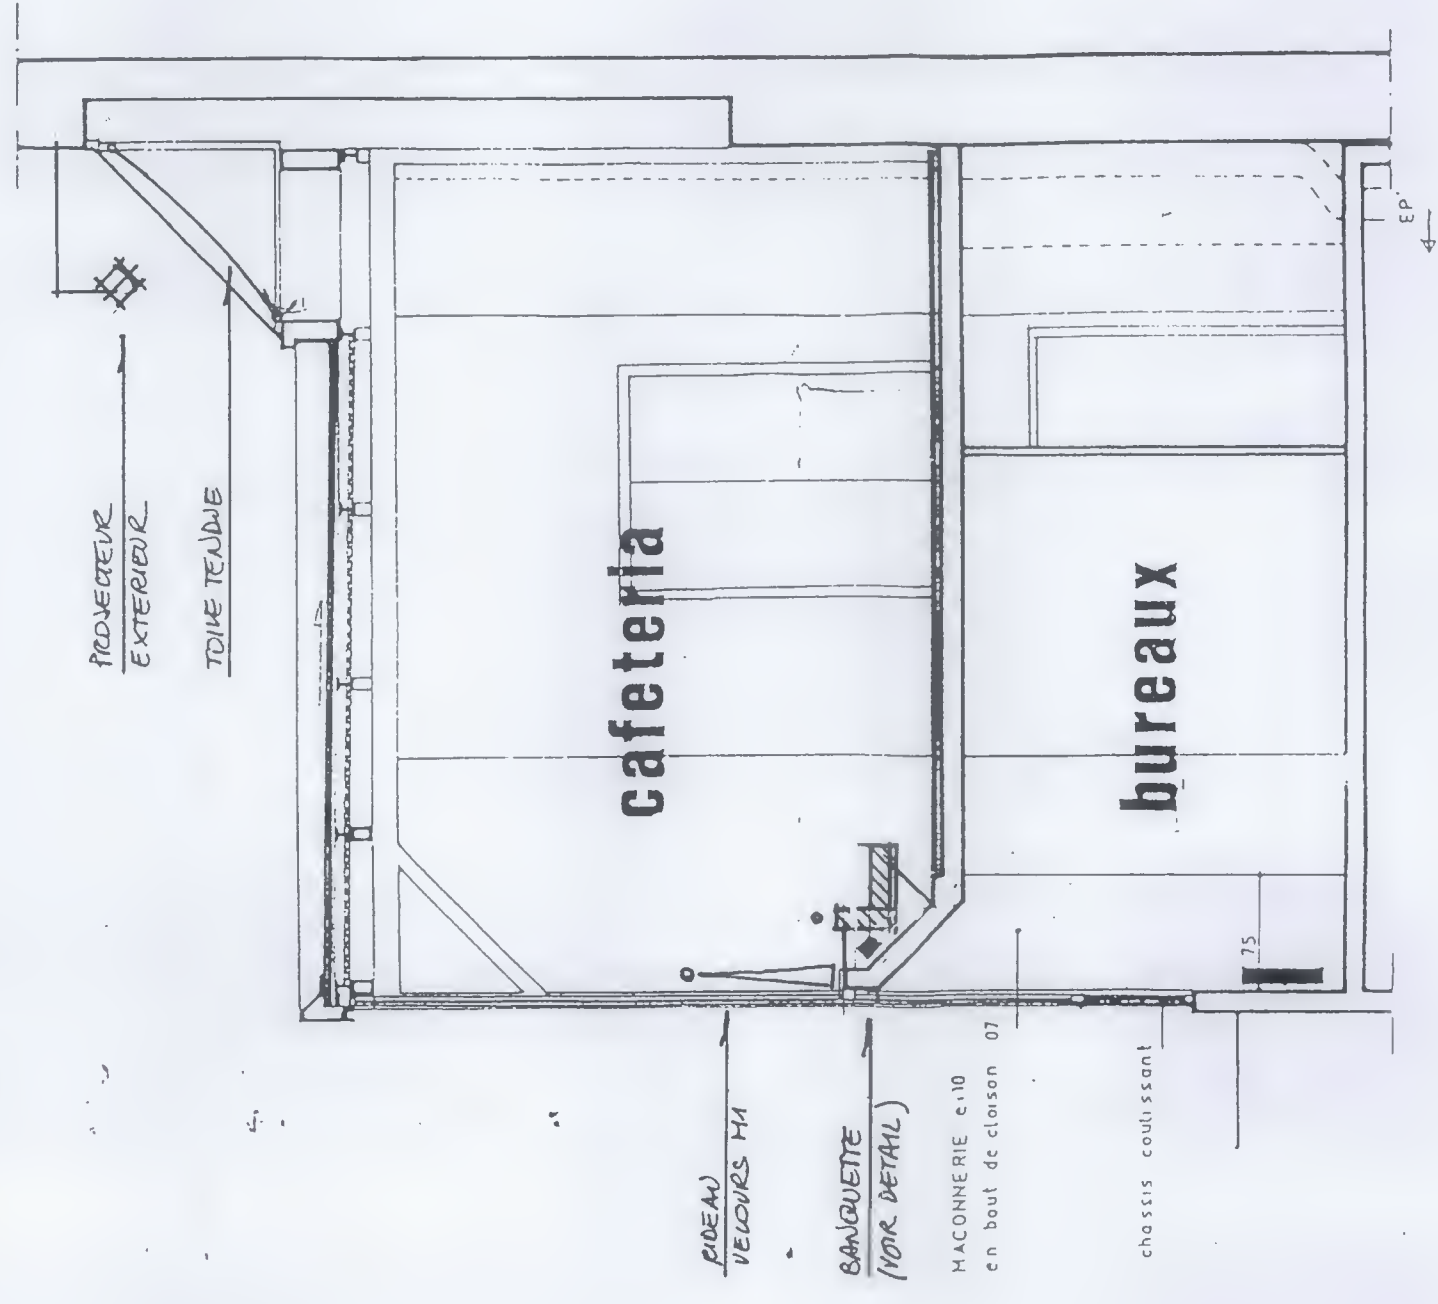

COUPE G


COUPE G




Plan n°	3.4	Indice	
	BAR		
ACENCEMENTS (DÉTAILS)			
Ech :	25/09/97		
Modifications			
<b>APD</b>			
THÉÂTRE DE LA COMMUNE			
Maitre d'ouvrage			
Ville d'Aubervilliers 93300 Aubervilliers			
Maitre d'œuvre			
Gérard FÉRY architecte DPLG 157, rue Manin 75019 Paris			
Tél : 01 42 00 77 17 Fax : 01 42 00 48 55			
Scénographe			
Philippe MARIOGE			




*Bar de la Commune*

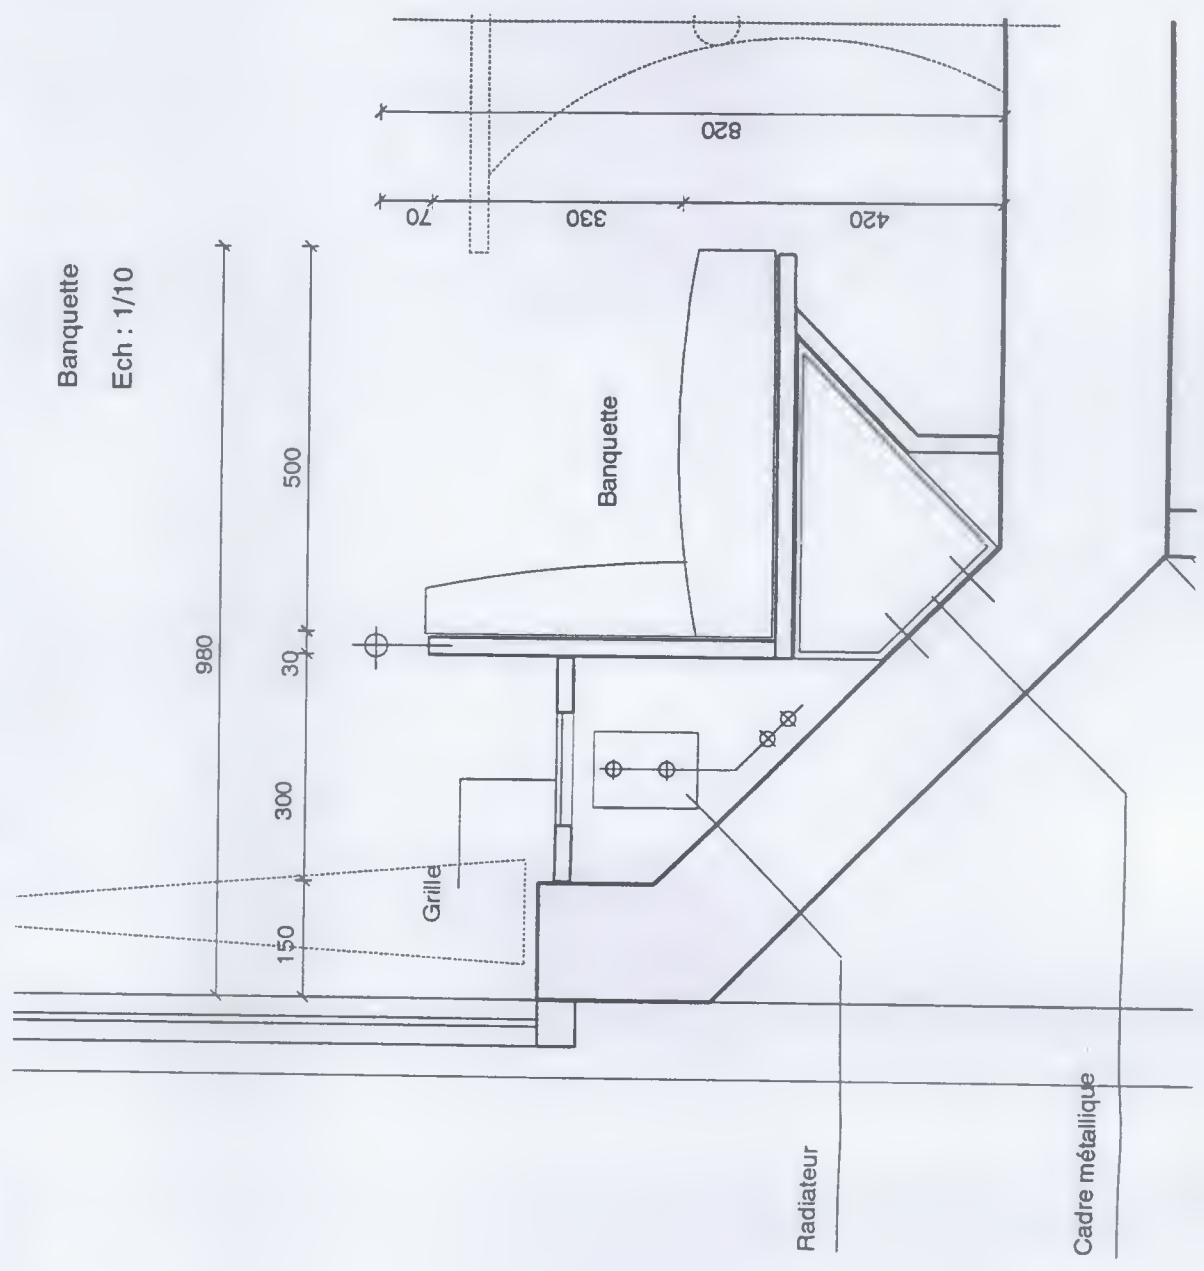


Banquette  
Ech : 1/10

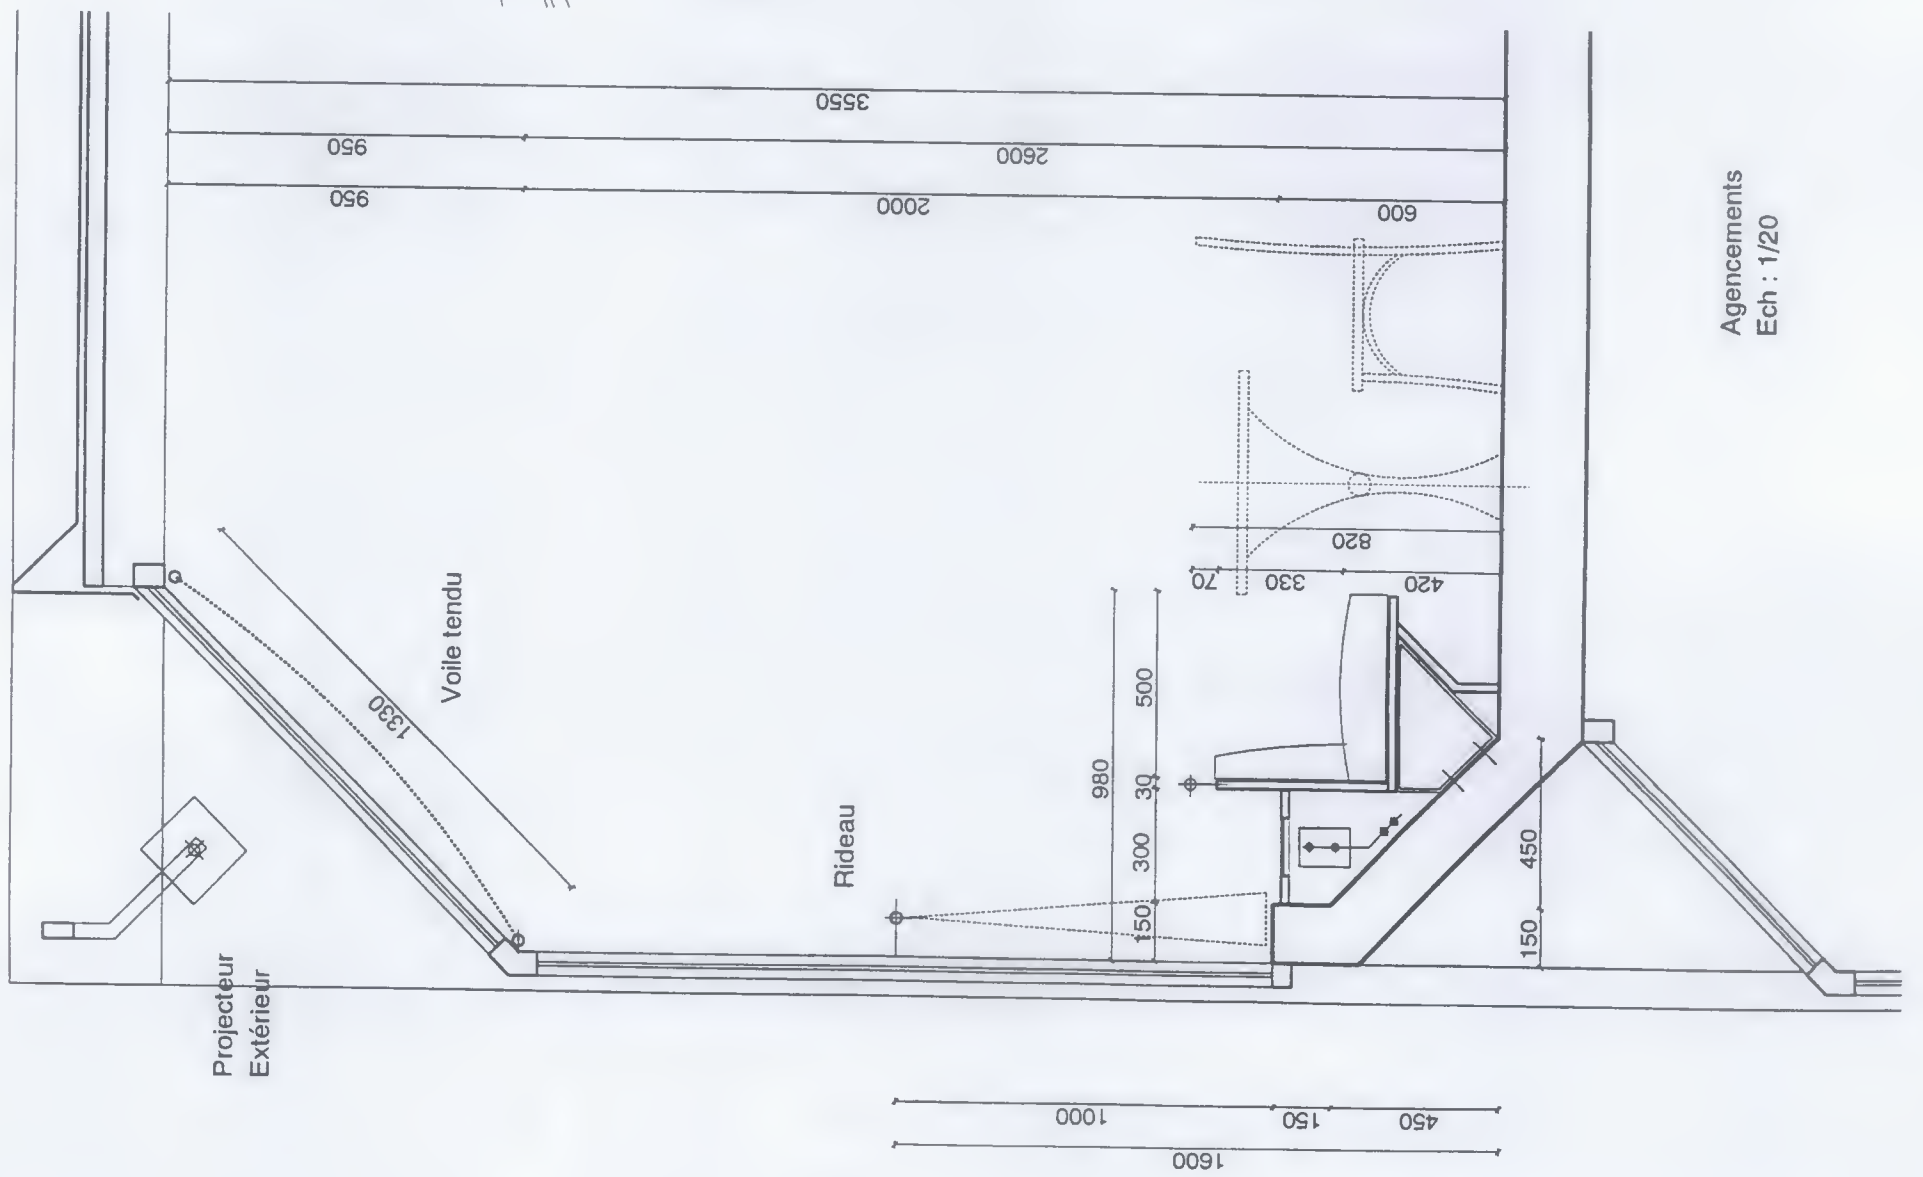


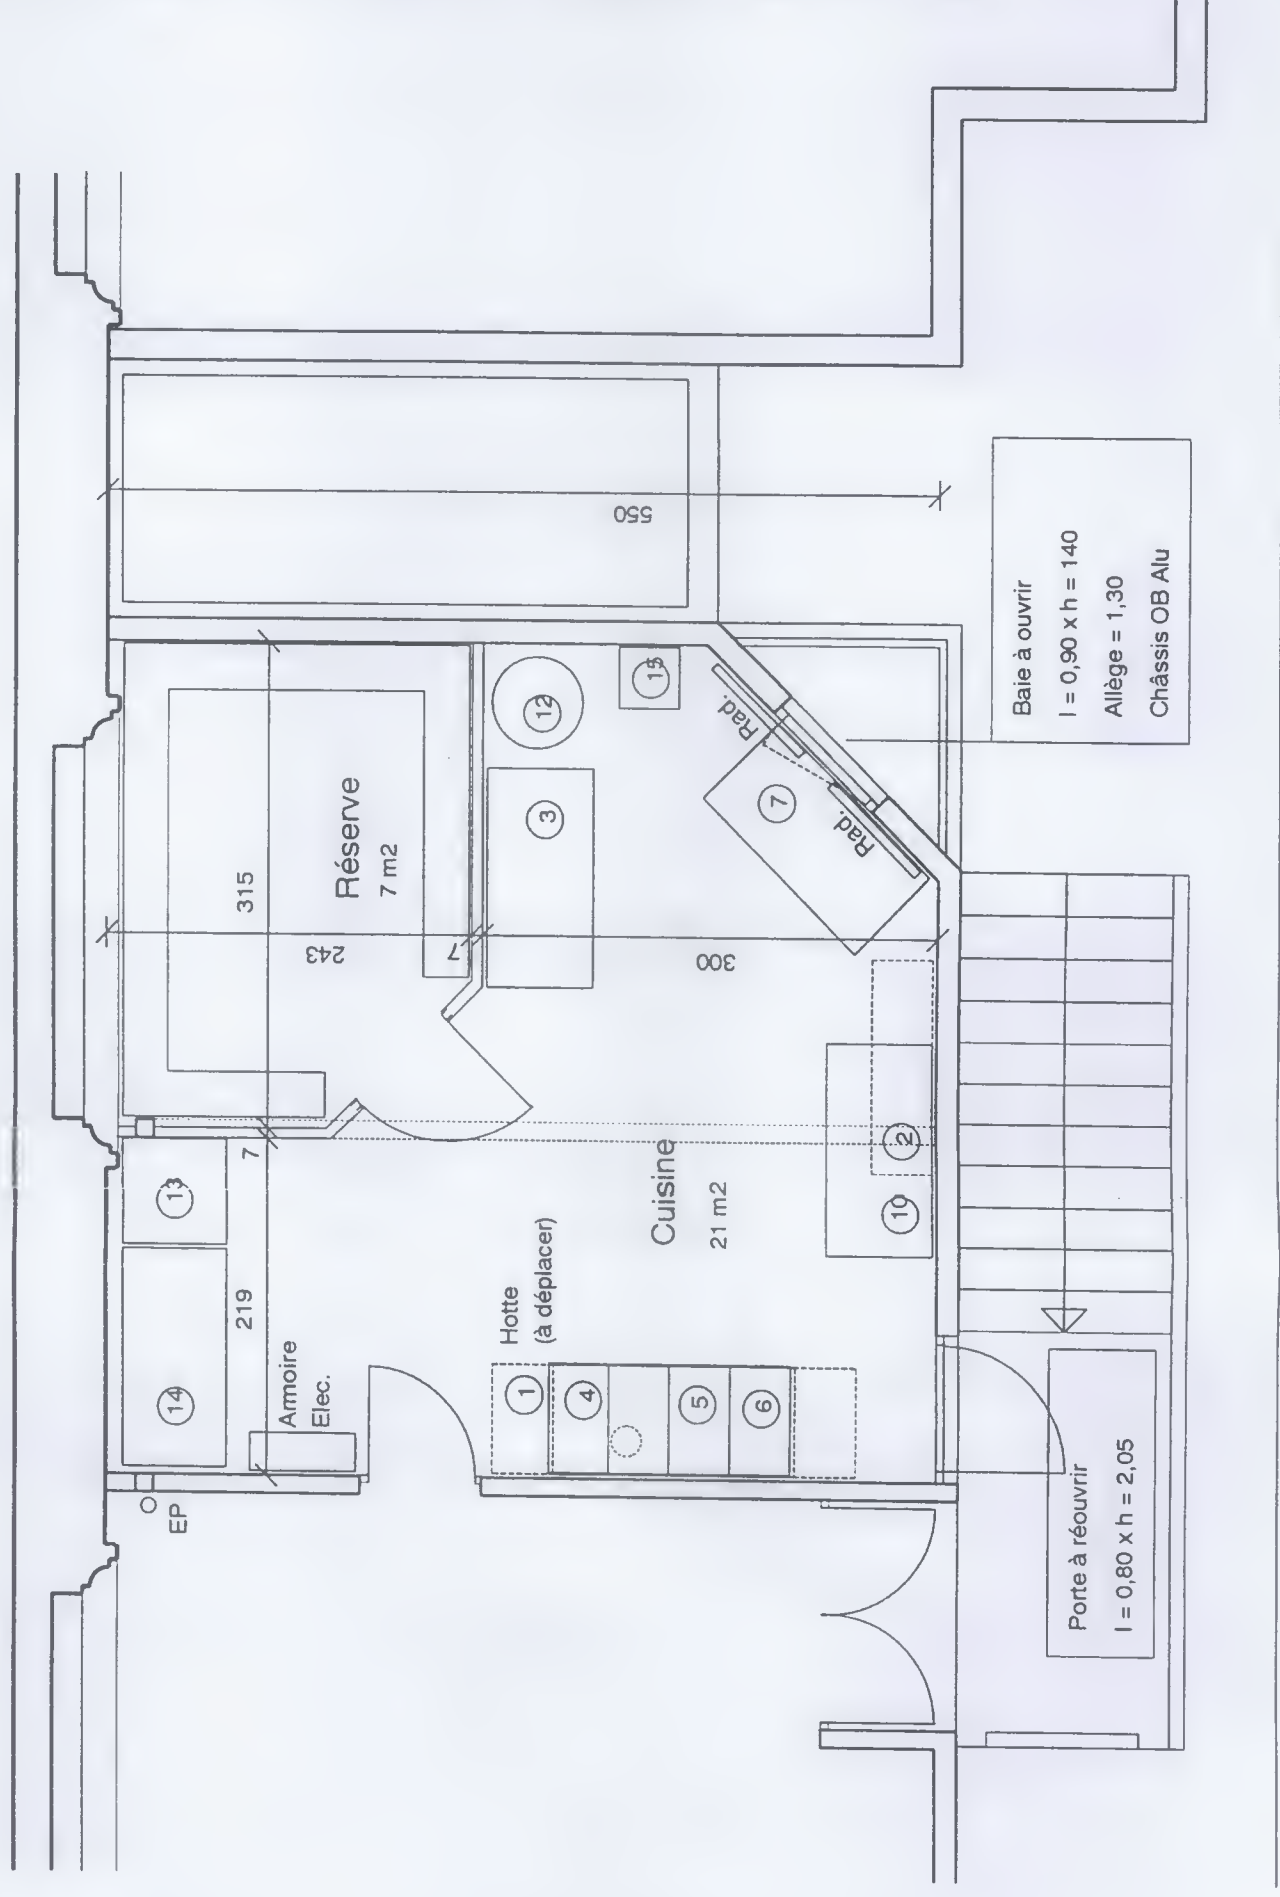
Agencements  
Ech : 1/20

Plan n°	Indice
<b>4.1</b>	
CUISINE	
PLAN ETAT ACTUEL	
Ech : 1/50	25/09/97
Modifications	
<b>APD</b>	
THÉÂTRE DE LA COMMUNE	
Maître d'ouvrage	
Ville d'Aubervilliers 93300 Aubervilliers	
Maître d'œuvre	
Gérard FÉRY architecte DPLG 157, rue Manin 75019 Paris Tél : 01 42 00 77 17 Fax : 01 42 00 48 55	
Scénographie	
Philippe MARIOGE	
	

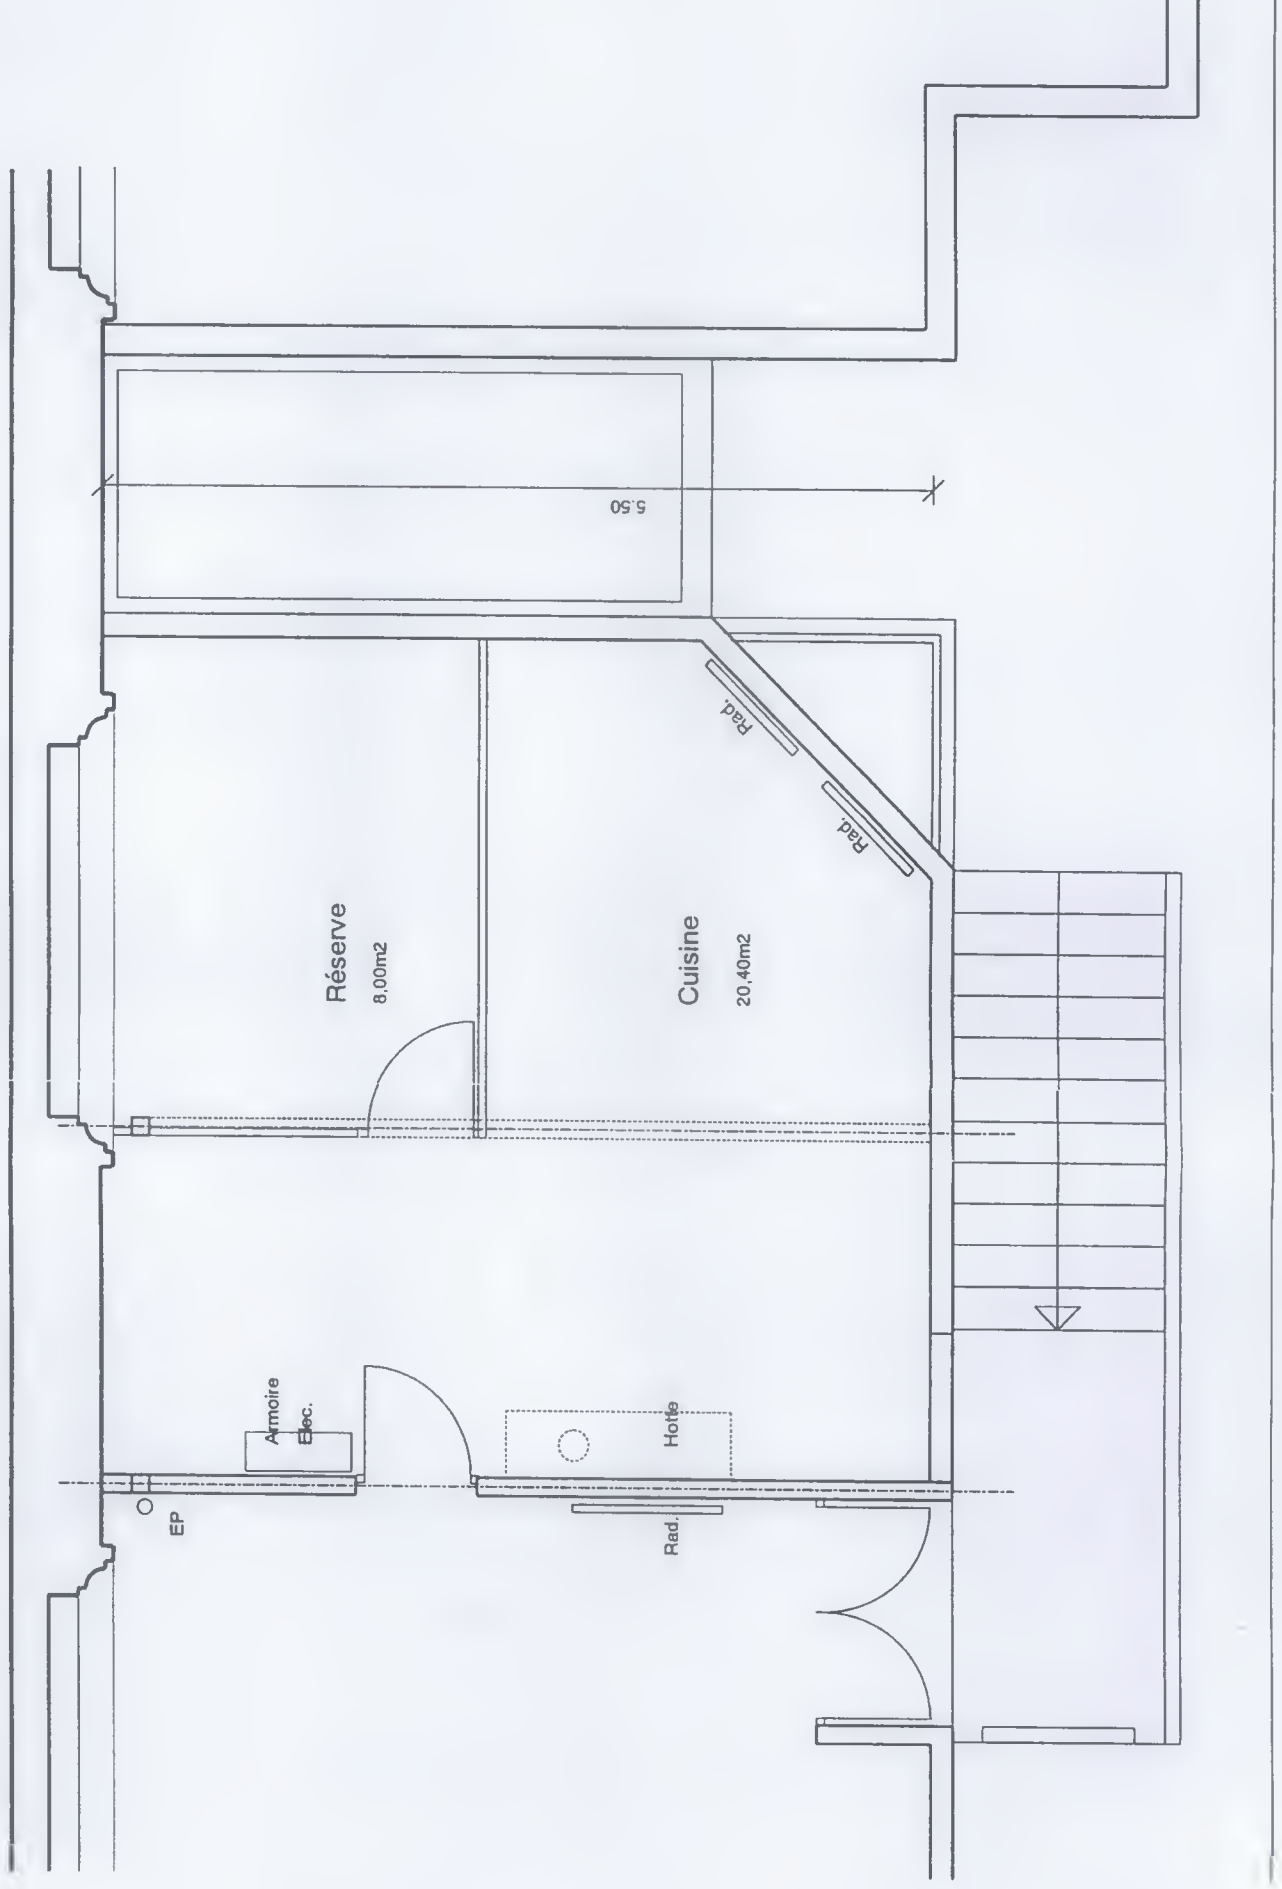



Plan n°	Indice
4.2	
CUISINE	
PLAN PROJET	
Ech : 1/50	25/09/97
Modifications	
APD	
THÉÂTRE DE LA COMMUNE	
Maître d'ouvrage	
Ville d'Aubervilliers 93300 Aubervilliers	
Maître d'œuvre	
Gérard FÉRY architecte DPLG 157, rue Manin 75019 Paris Tél : 01 42 00 77 17 Fax : 01 42 00 48 55	
Scénographe	
Philippe MARIOGE	
	



- LISTE DES APPAREILS**
- ① Hotte 2000 x 700
  - ② Rangement 1400 x 400 x 600
  - ③ Tour réfrigéré 1380 x 700 x 850
  - ④ Plaque électrique 400 x 700 x 850
  - ⑤ Grillade 400 x 700 x 850
  - ⑥ Friteuse 400 x 700 x 850
  - ⑦ Table mobile
  - ⑧ Four existant
  - ⑨
  - ⑩ Table du chef
  - ⑪ Four mixte
  - ⑫ Eplucheuse
  - ⑬ Machine à laver
  - ⑭ Plonge
  - ⑮ Lave-mains
  - ⑯

