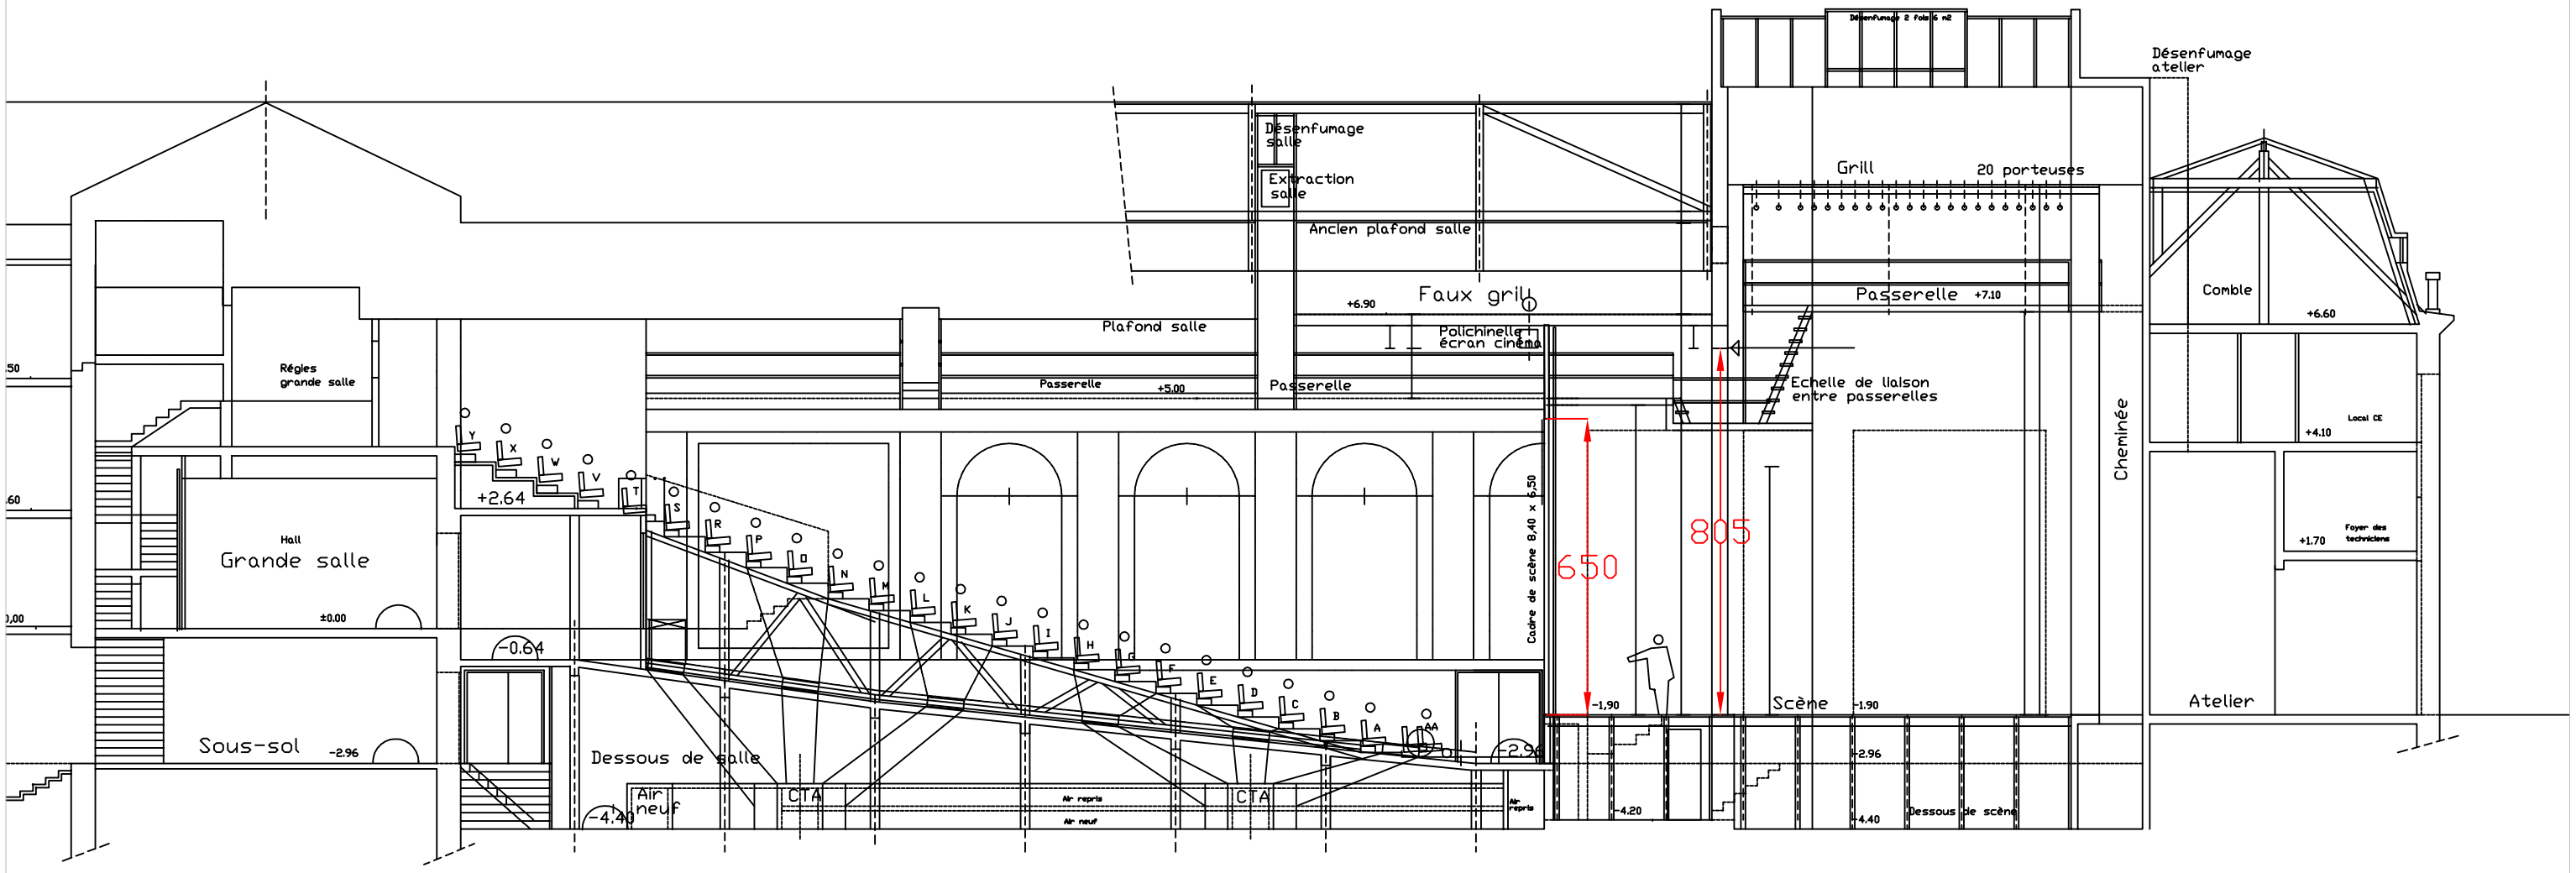
Désenfumage 2 fois 6 m2
Désenfumage atelier
Désenfumage salle
Extraction salle
Anclen plafond salle
Grill
20 porteuses
Faux grill
+6.90
Plafond salle
Polichinelle écran cinéma
Passerelle +7.10
Comble
+6.60
Passerelle +5.00
Passerelle
Echelle de llaison entre passerelles
Régles grande salle
Cheminée
Local CE
+4.10
Hall
Grande salle
±0.00
+2.64
Cadre de scène 8,40 x 5,50
650
805
Foyer des techniciens
+1,70
-0.64
Atelier
Sous-sol
-2.96
Dessous de salle
Air neuf
CTA
Air repris
Air neuf
CTA
Air repris
-4.40
-2.96
-1,90
Scène
-1.90
-2.96
-4.20
-4.40
Dessous de scène