




Square de Stalingrad

Modifications

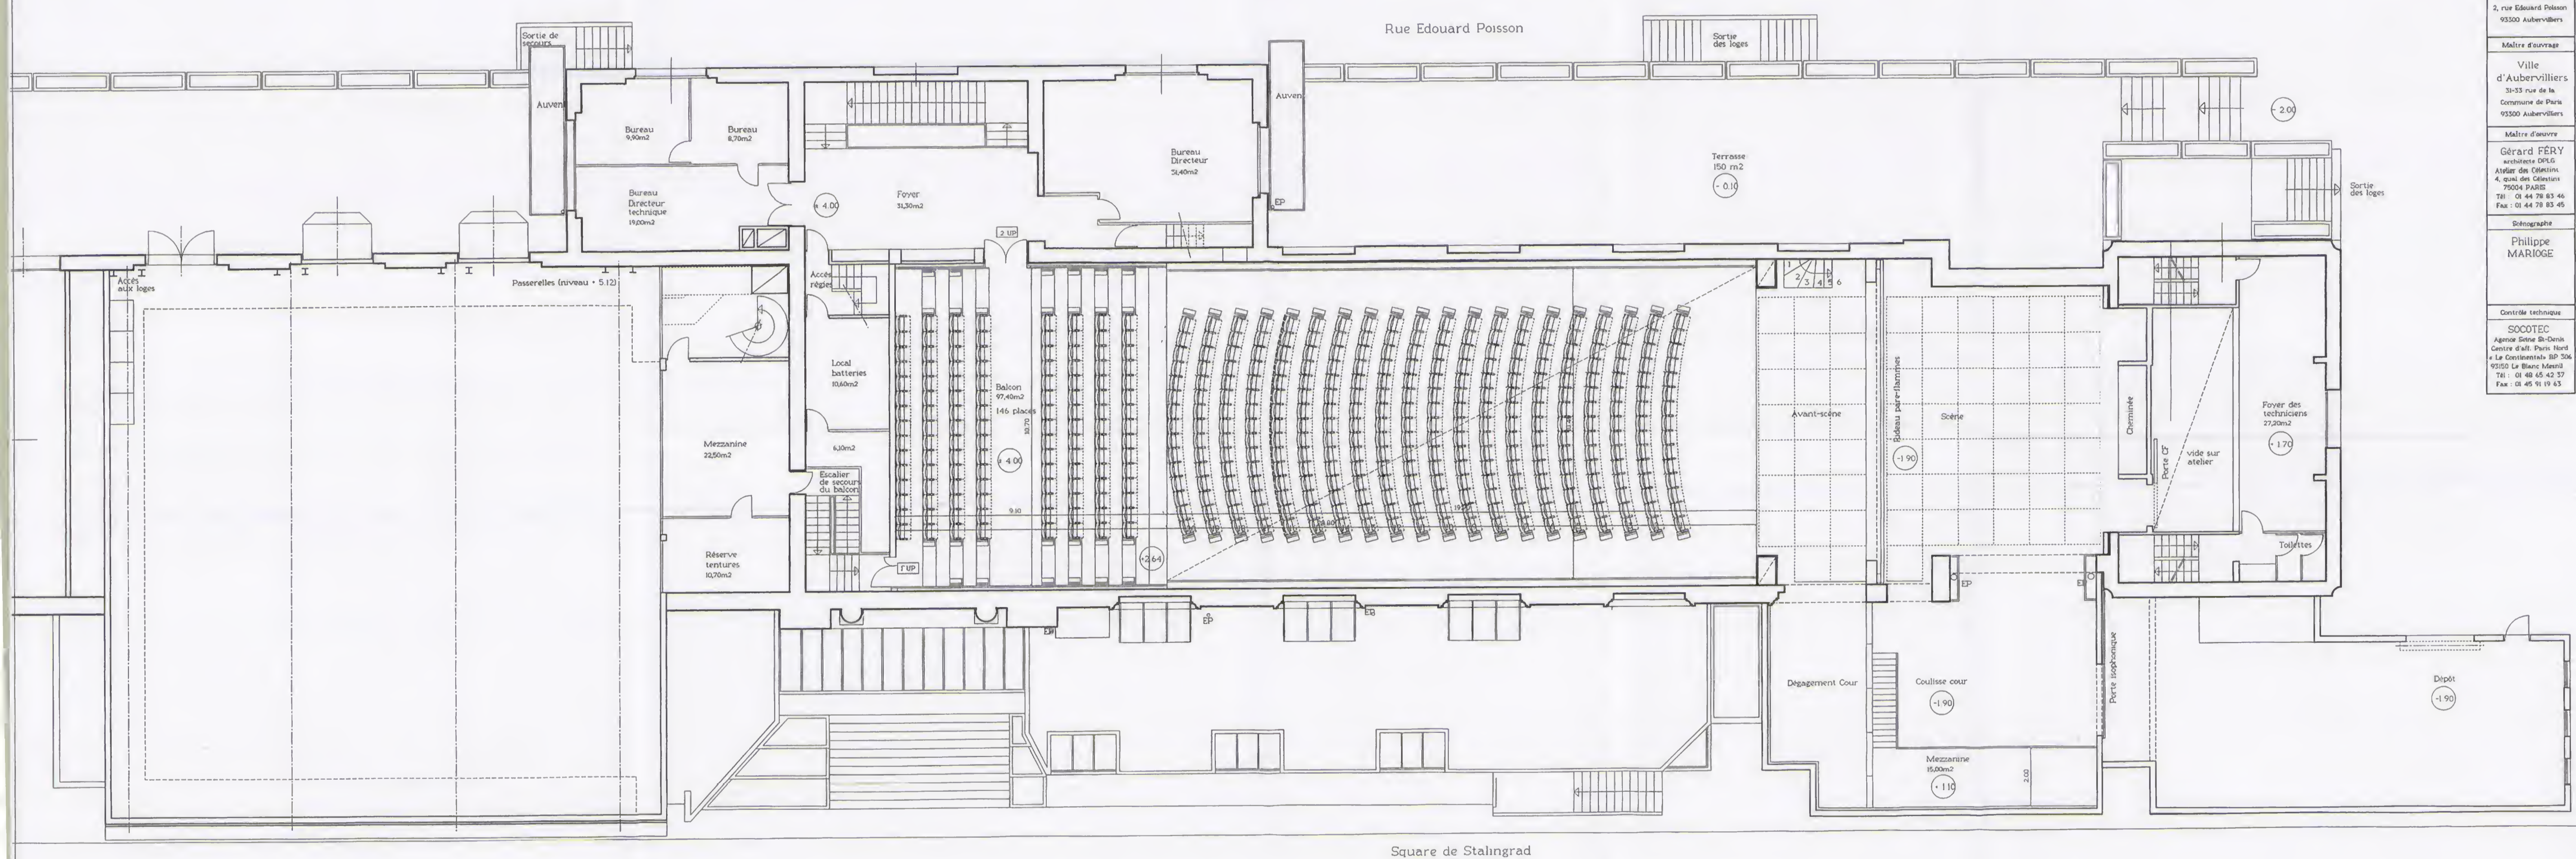


Square de Stalingrad

Plan n°	0.1
ETAT ACTUEL	
SOUS-SOL	
Ed. 1/200	26/05/98
Modification	
APS	
THÉÂTRE DE LA COMMUNE	
Direction Didier Bezace	
Centre Dramatique National d'Aubervilliers	
2, rue Edouard Poulton 93500 Aubervilliers	
Maire d'origine	
Ville d'Aubervilliers	
3033 rue de la Commune de Paris 93500 Aubervilliers	
Maire d'origine	
Gérard FERY	
Architecte BSA	
4, quai de Charenton 75004 PARIS	
Tel. 01 47 78 83 44	
Fax. 01 47 78 83 45	
Relevé	
Philippe MARIAGE	
Contrôle technique	
SOCOTEC	
Avenue Saint St-Denis 93000 Le Blanc-Mesnil	
Tel. 01 48 99 19 43	
Fax. 01 48 99 19 43	

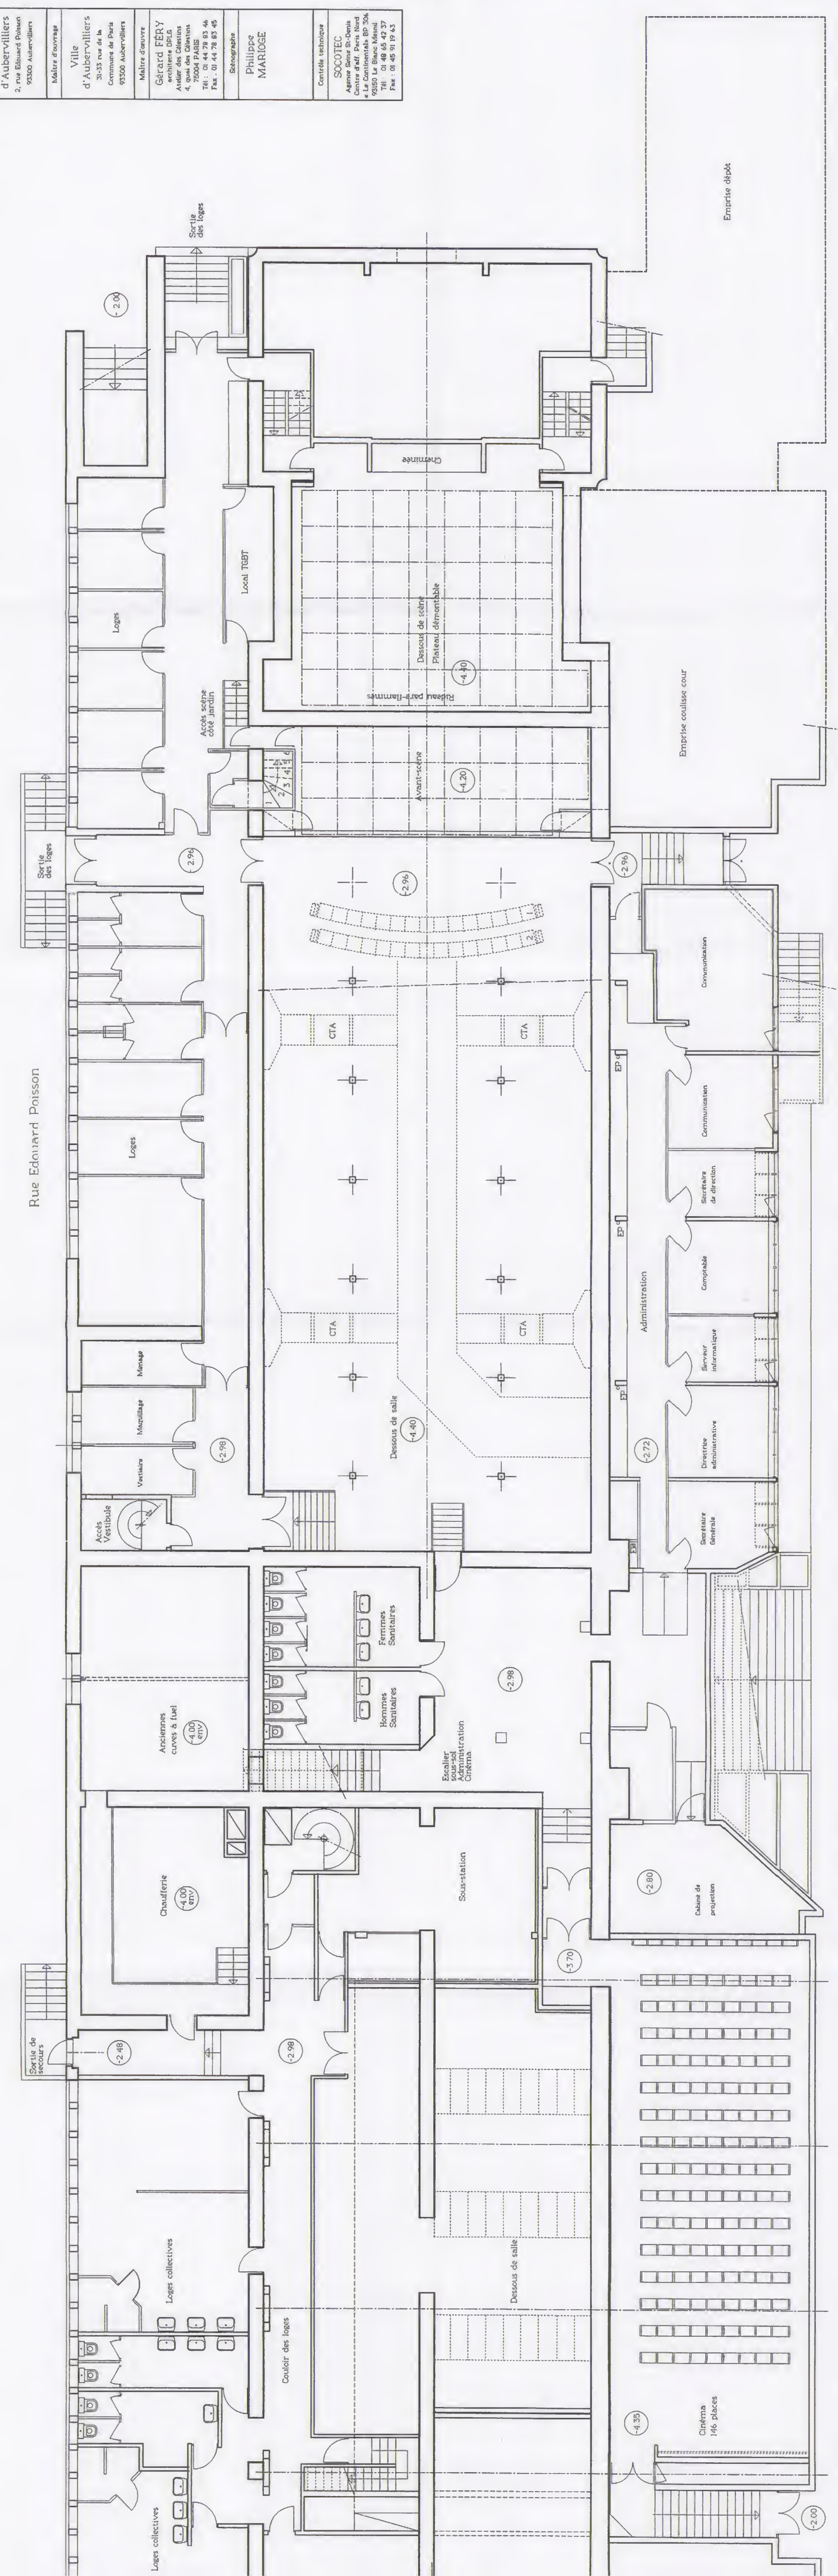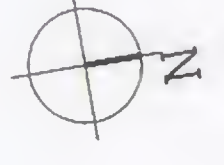

Square de Stalingrad

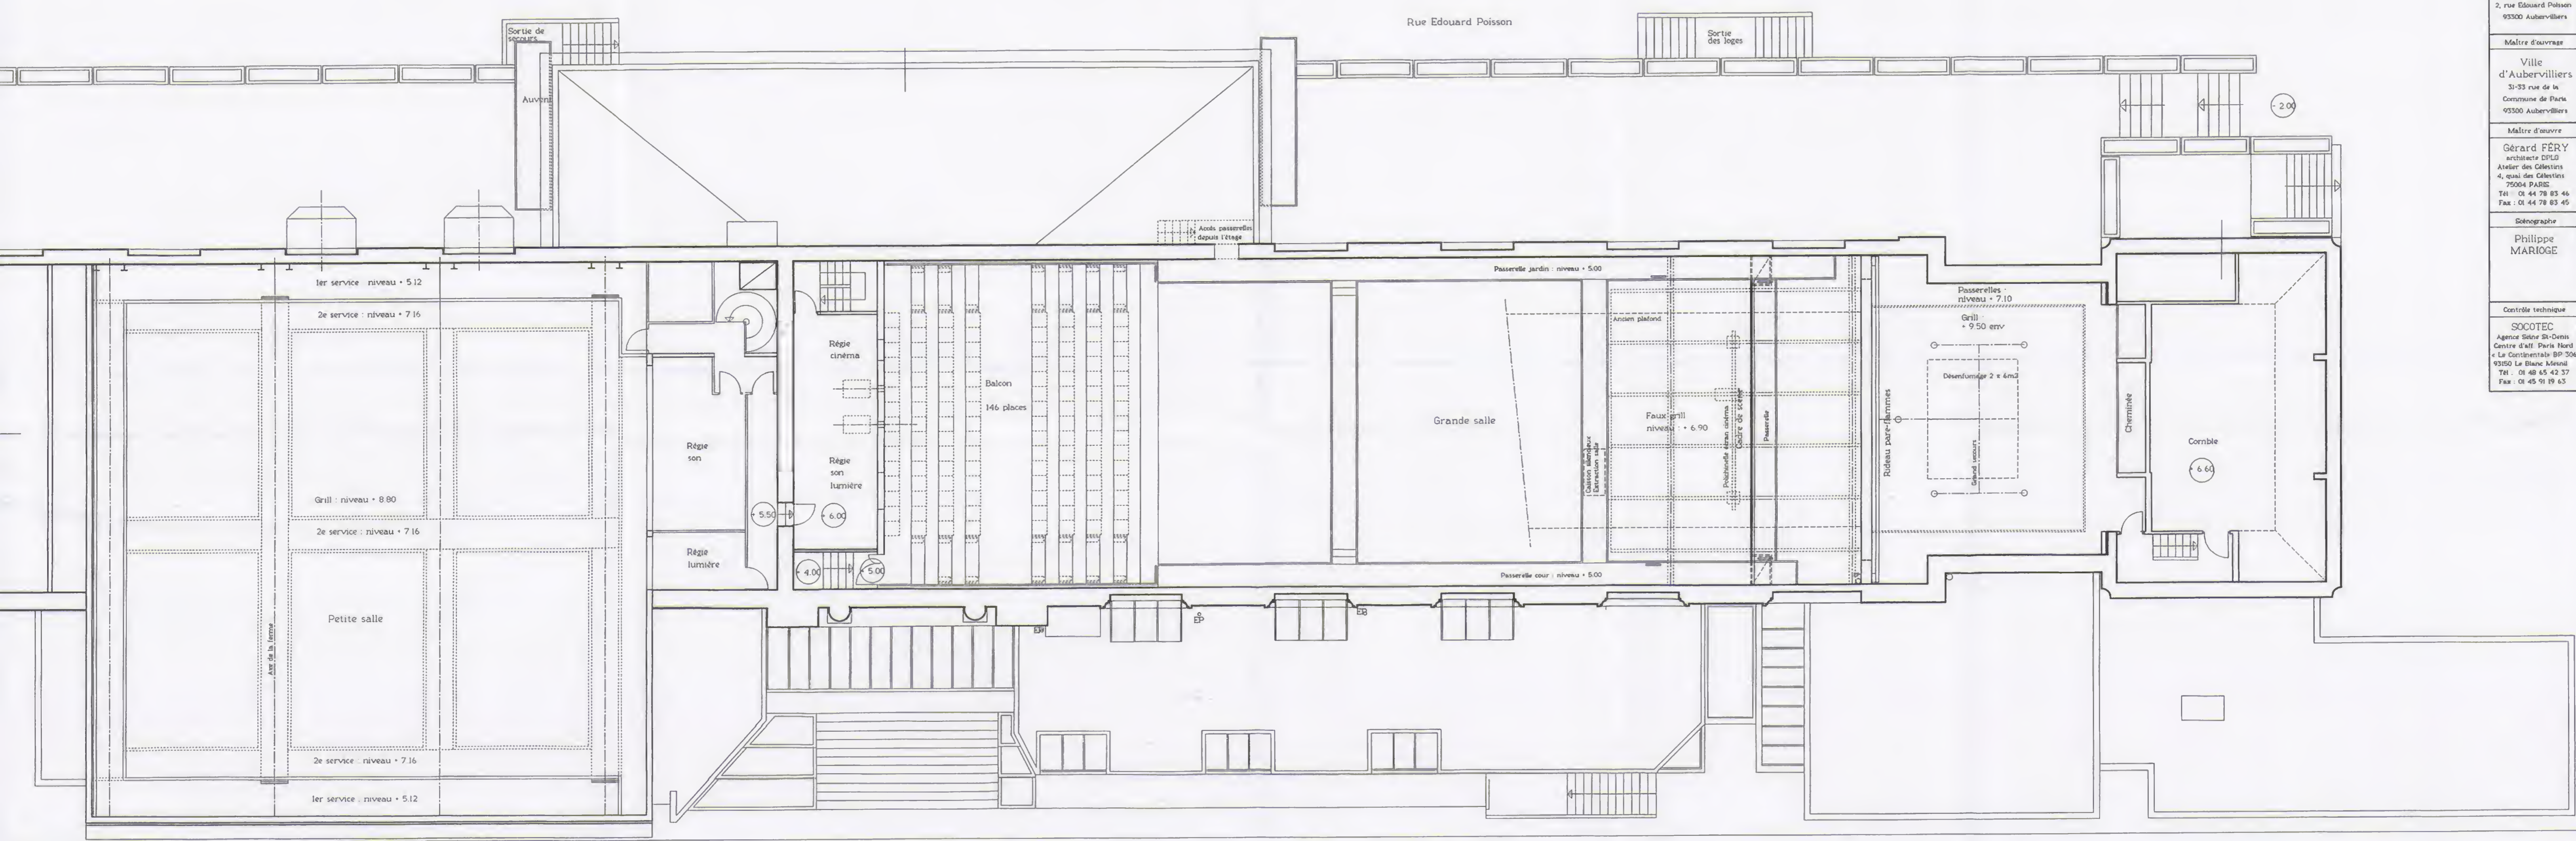

Square de Stalingrad

