












Plan n°	1.1	Index
PROJET	SOUS-SOL	
Ech : 1/500	28/05/98	
Modifications		
APS	THEATRE DE LA COMMUNE	
Direction	Didier Bezace	
Maitre d'ouvrage	Centre Dramatique National d'Aubervilliers 2, rue Edouard Poisson 93500 Aubervilliers	
Maitre d'œuvre	Ville d'Aubervilliers 33-35 rue de la Commune de Paris 93500 Aubervilliers	
Architecte	Gérard FERY architecte DRLS Atelier des Collections 4, quai des Célestins 75004 PARIS Tel : 01 44 78 83 46 Fax : 01 44 78 83 45	
Schématisme	Philippe MARIOGE	
Contrôle technique	SOCOTEC Agence Seine St-Denis Centre d'Art Paris Nord Le Continental BP 306 93580 Le Blanc Mesnil Tel : 01 48 45 42 37 Fax : 01 45 91 19 63	

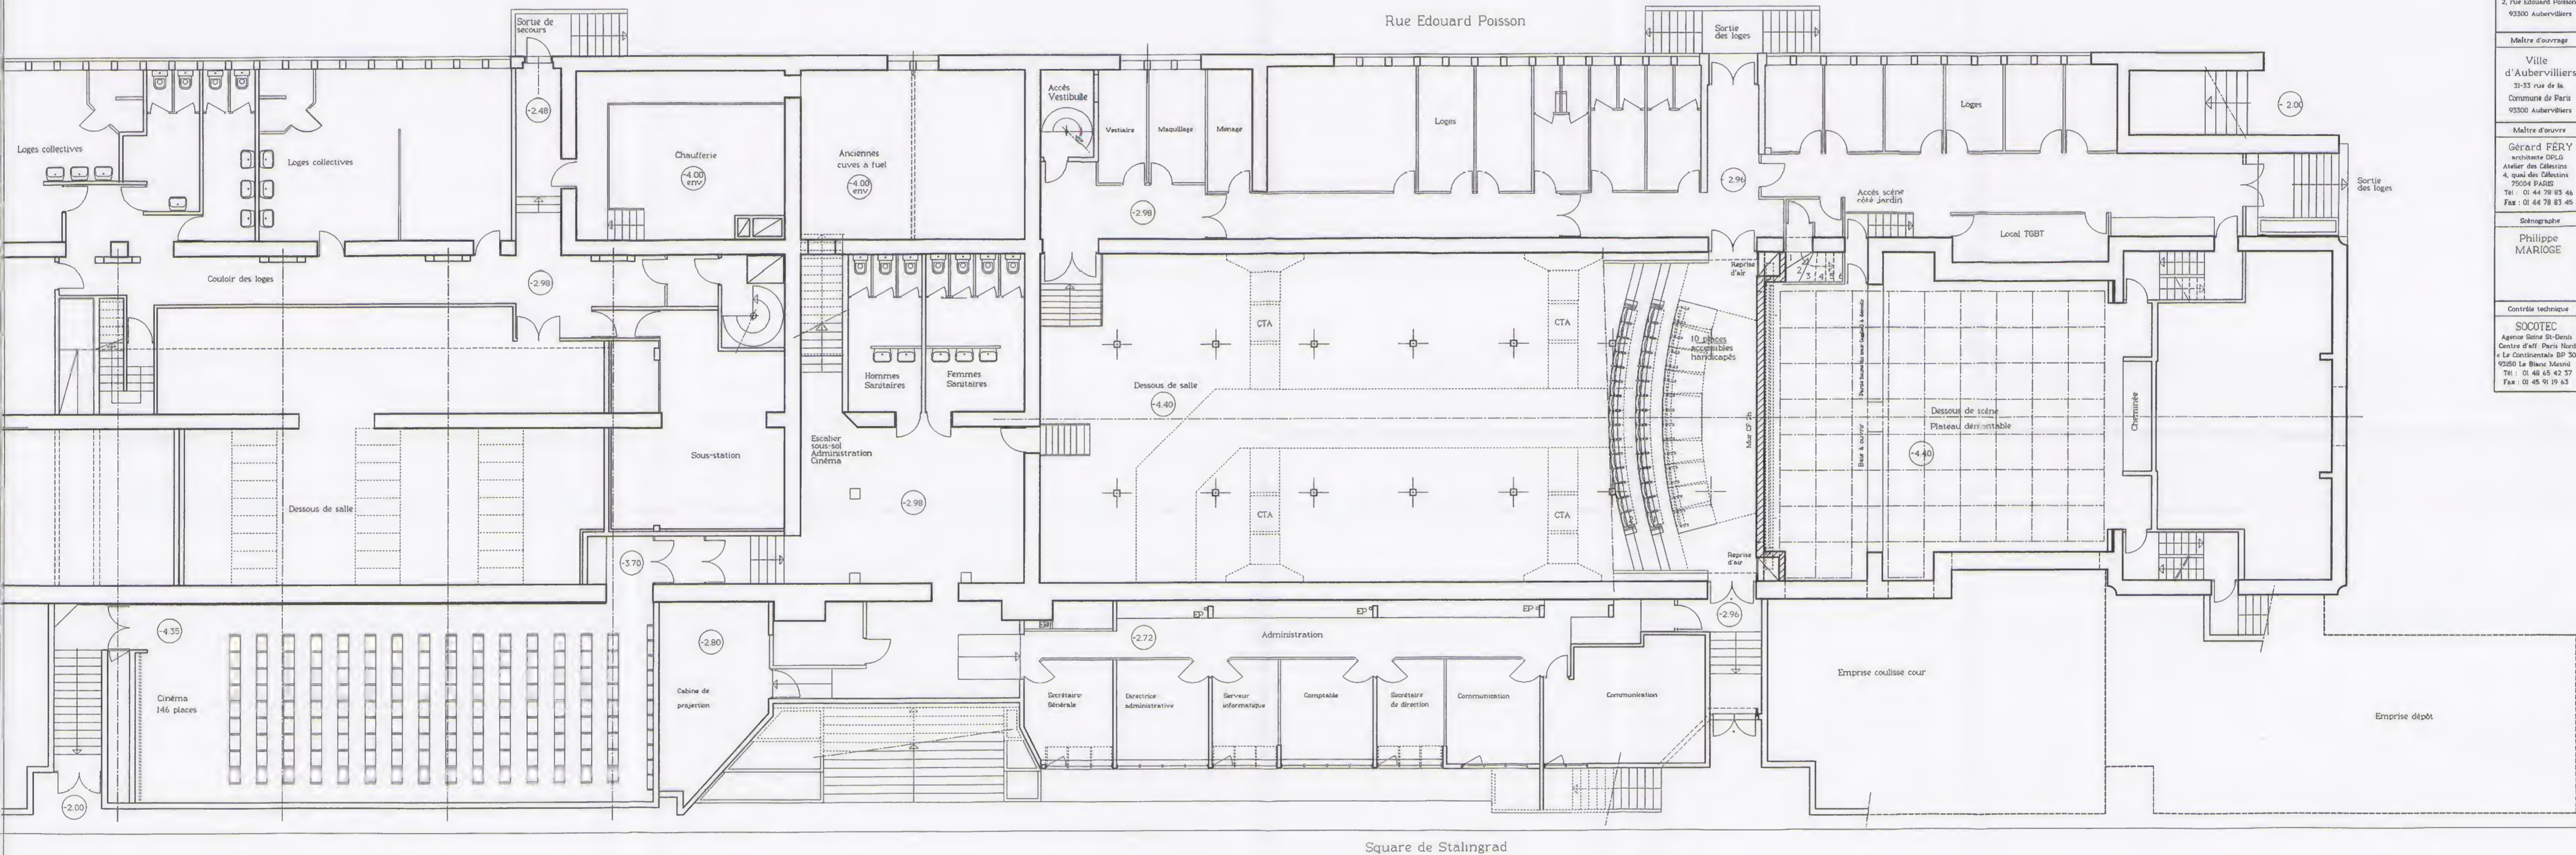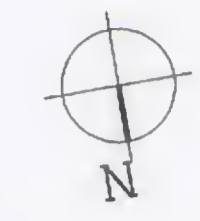

Square de Stalingrad




Plan n°	1.4	Indice
PROJET		
NIVEAU PASSERELLES		
Ech : 1/100	28/05/98	
Modifications		
APS		
THÉÂTRE DE LA COMMUNE		
Direction Didier Bezace		
Centre Dramatique National d'Aubervilliers 2, rue Edouard Poisson 93500 Aubervilliers		
Maître d'ouvrage		
Ville d'Aubervilliers 31-33 rue de la Commune de Paris 93500 Aubervilliers		
Maître d'œuvre		
Gérard FÉRY architecte DPLG Auteur des Conceptions 4, quai des Colonnades 75004 PARIS Tel : 01 44 78 83 46 Fax : 01 44 78 83 45		
Scénographe		
Philippe MARIOGE		
Contrôle technique		
SOCOTEC Agence Estime St-Denis Centre d'aff. Paris Nord c/Le Continental BP 306 93500 La Blanc-Mesnil Tel : 01 48 45 42 37 Fax : 01 45 91 09 43		

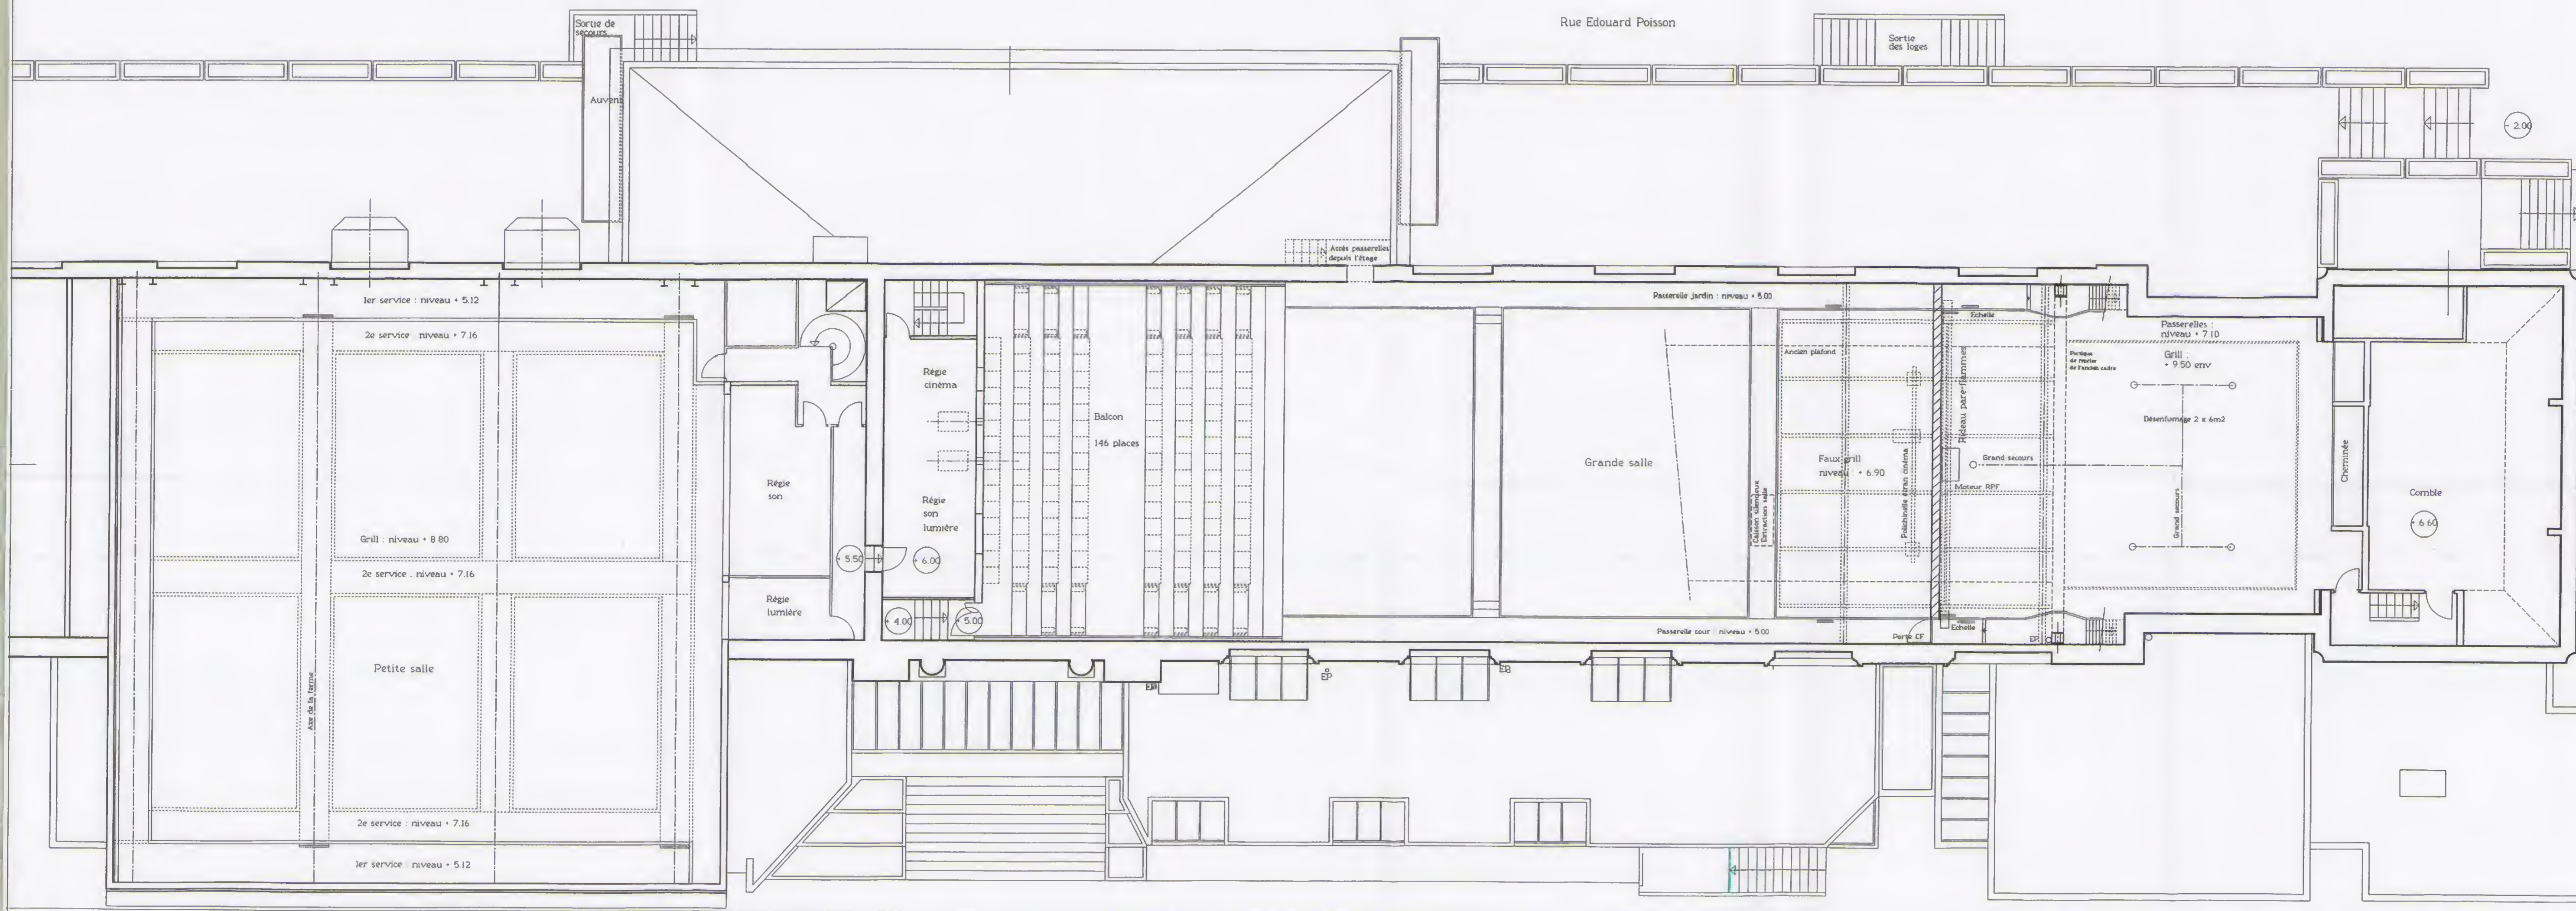

Square de Stalingrad



Plan n°	1.3	Indice
PROJET		
ETAGE		
Ech : 1/100	26/05/96	
Modifications		
<b>APS</b>		
THÉÂTRE DE LA COMMUNE		
Direction Didier Bezace		
Centre Dramatique National d'Aubervilliers		
2, rue Edouard Poisson 93300 Aubervilliers		
Maître d'ouvrage		
Ville d'Aubervilliers		
31-33 rue de la Commune de Paris 93300 Aubervilliers		
Maître d'œuvre		
Gérard FÉRY architecte DPLG		
4, quai des Célestins 75004 PARIS		
Tel : 01 44 78 83 46 Fax : 01 44 78 83 49		
Séminariste		
Philippe MARIOGE		
Contrôle technique		
SOCOTEC		
Agence Seine St-Denis Centre d'Art Paris Nord 4, rue Contaminée EP 304 93150 Le Blanc-Mesnil Tel : 01 48 45 43 37 Fax : 01 48 45 19 43		

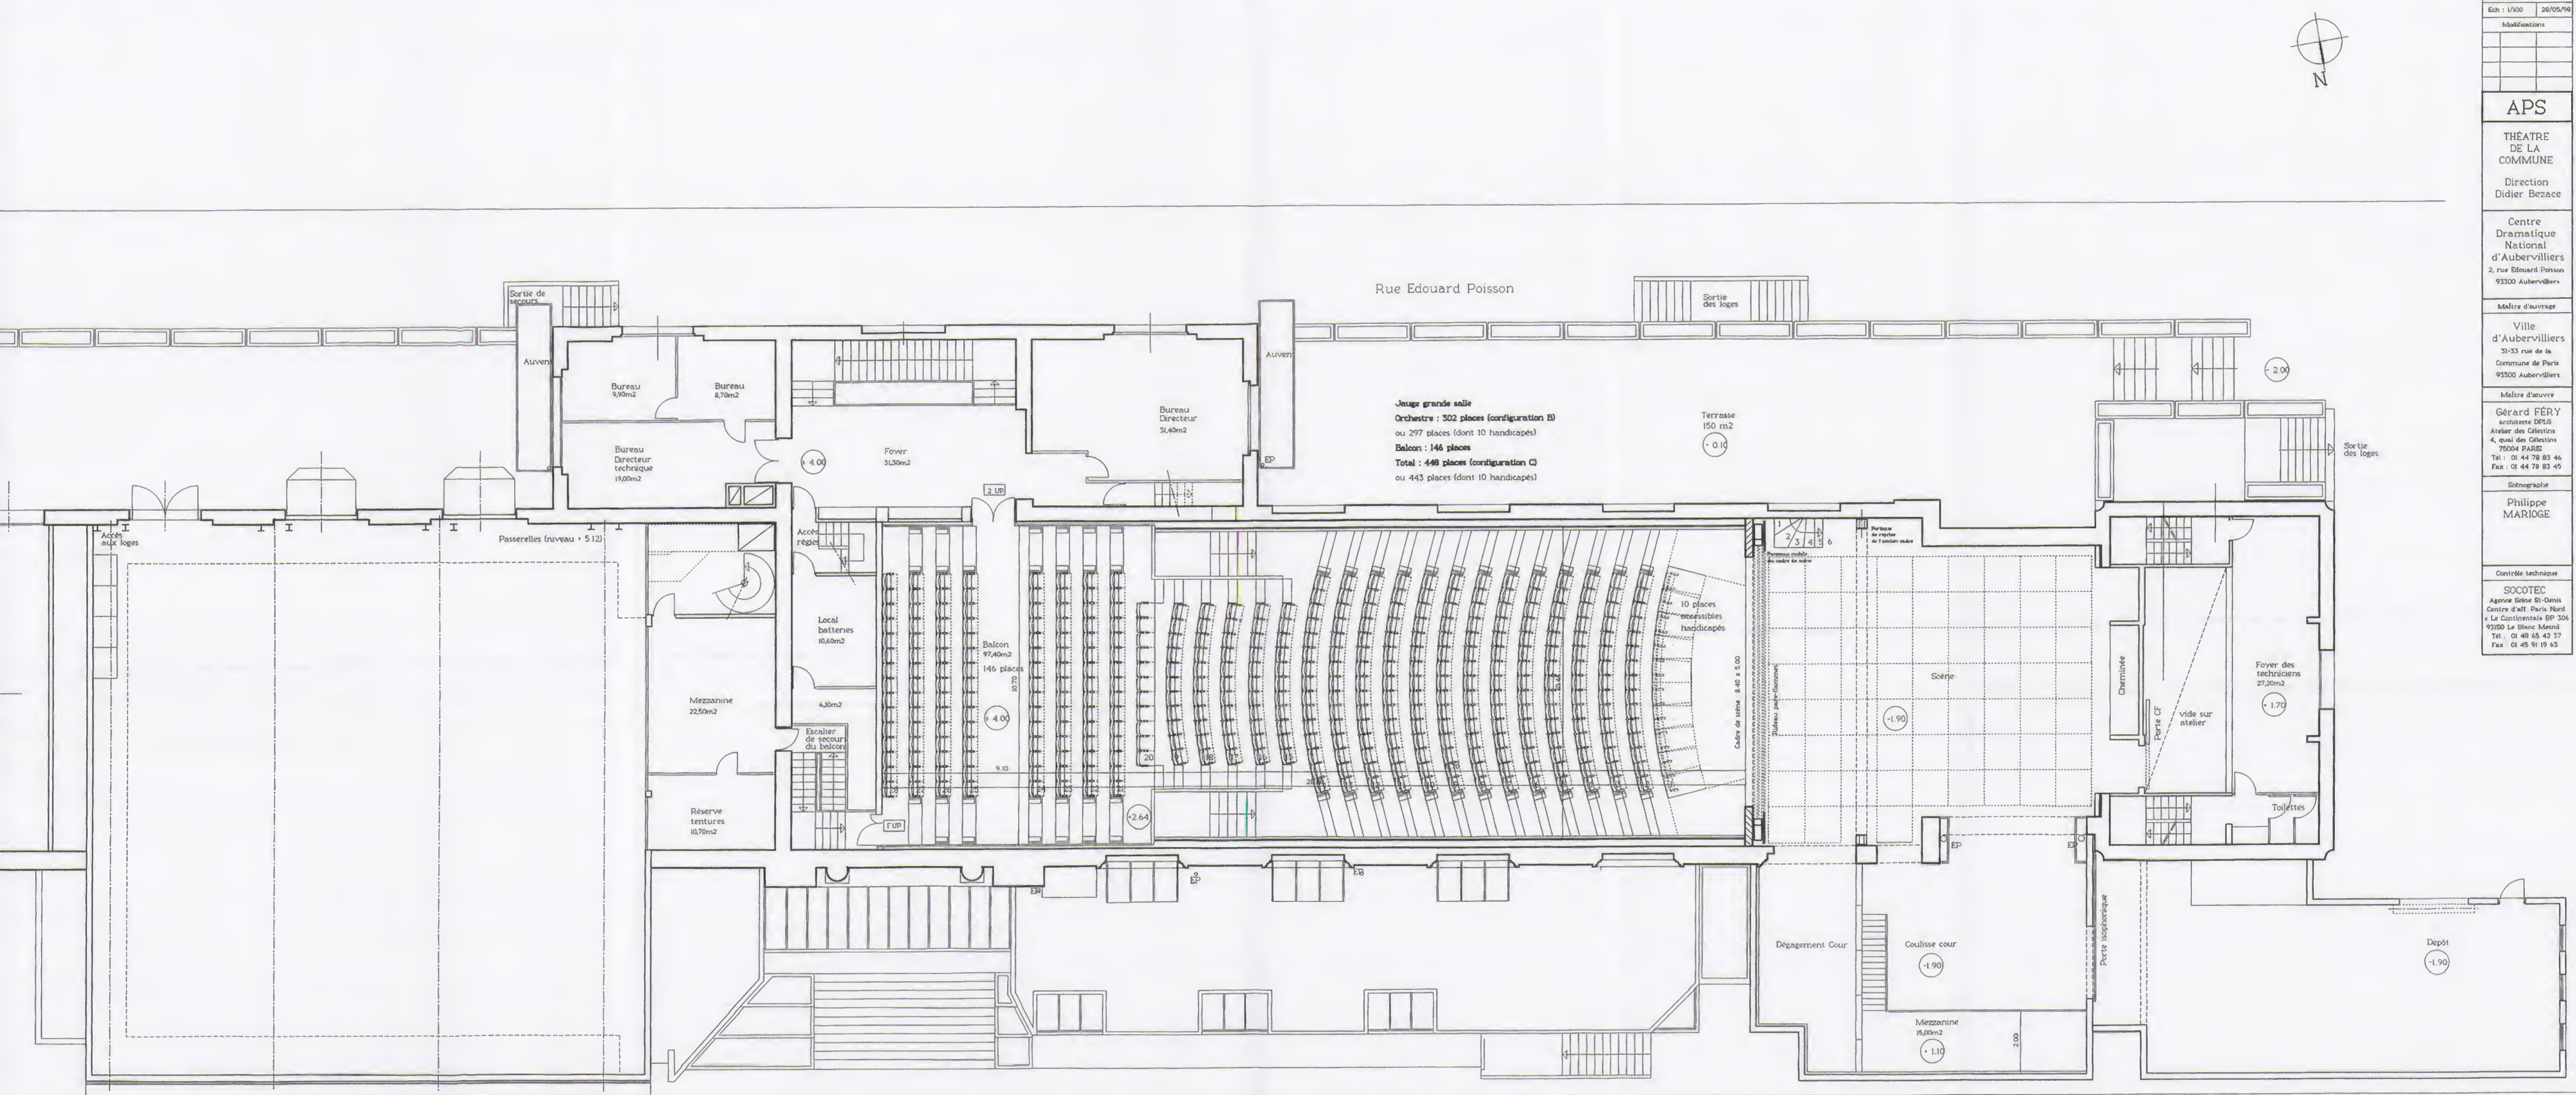

Square de Stalingrad